




begane grond
1 : 50

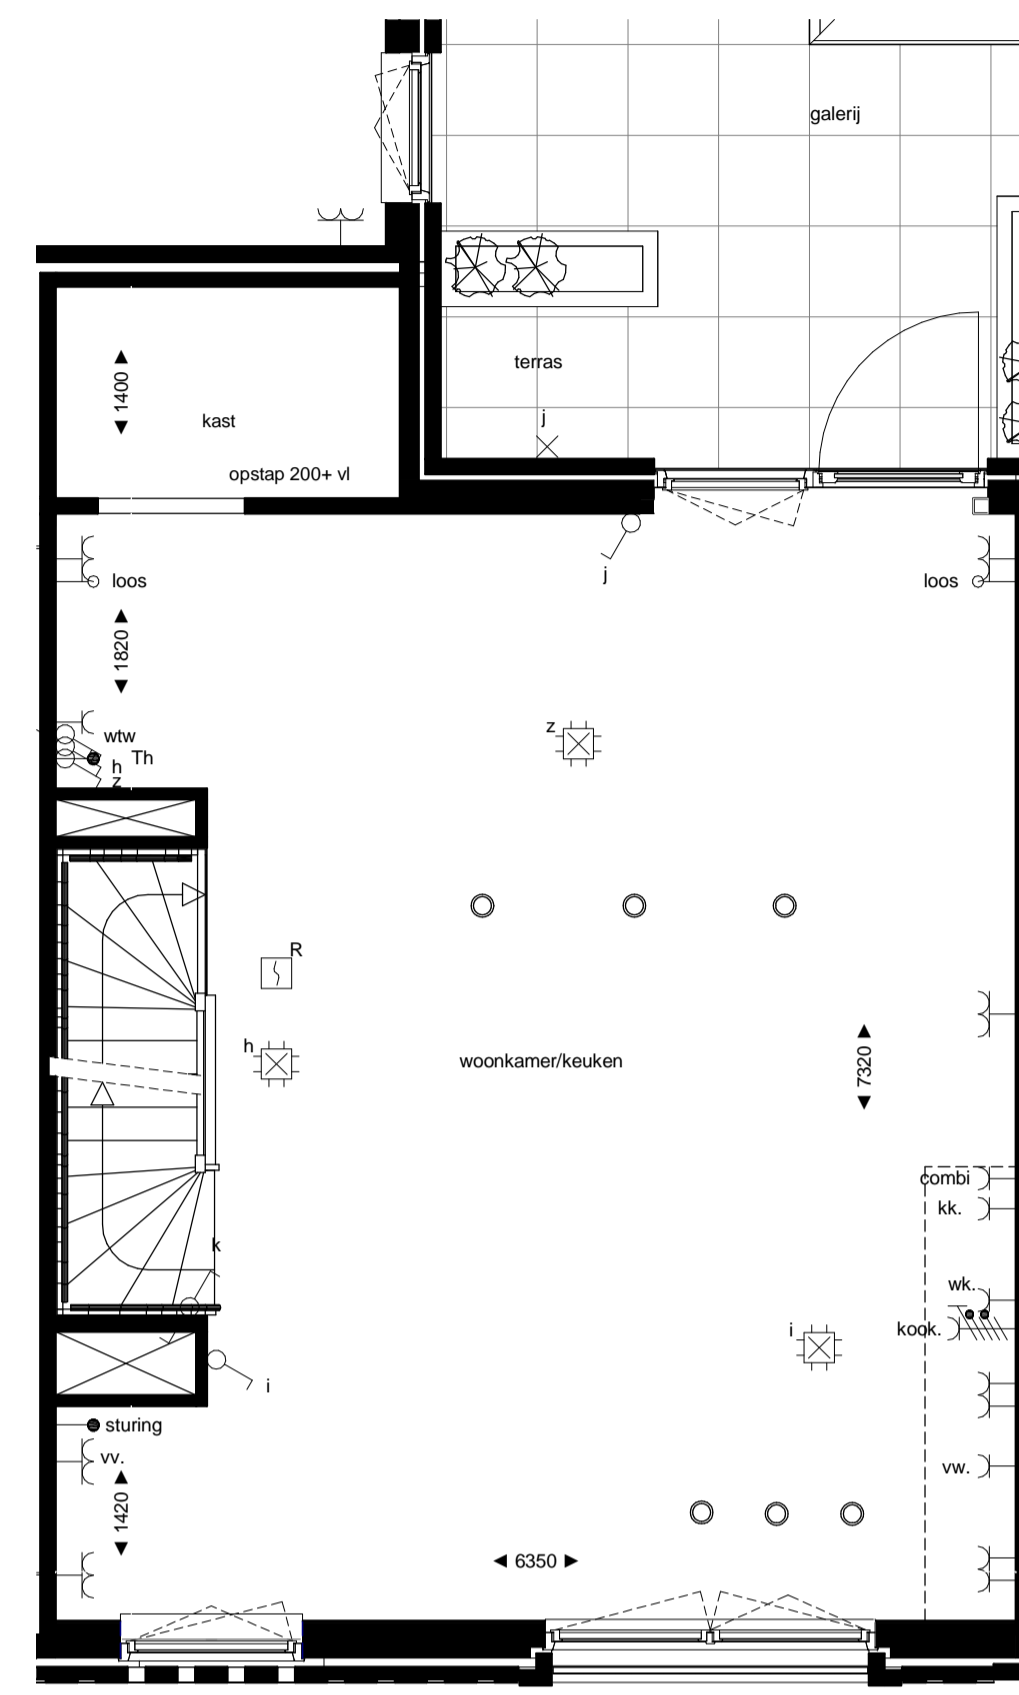


1e verdieping
1 : 50

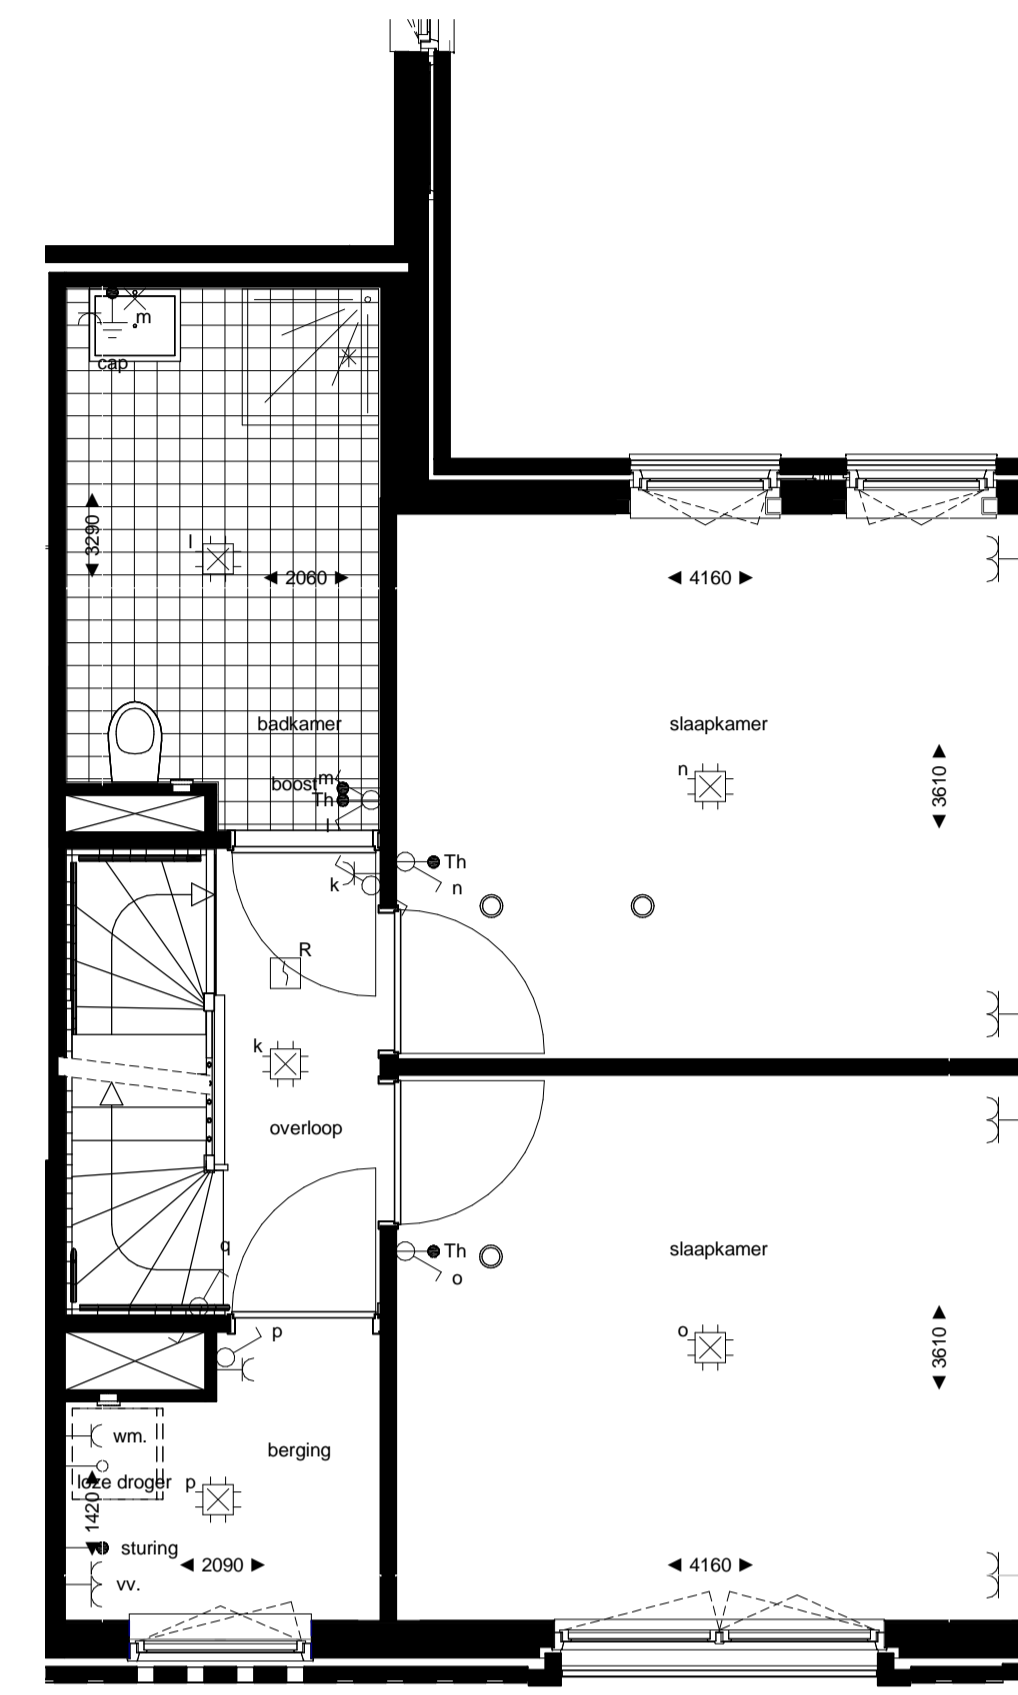


2e verdieping
1 : 50

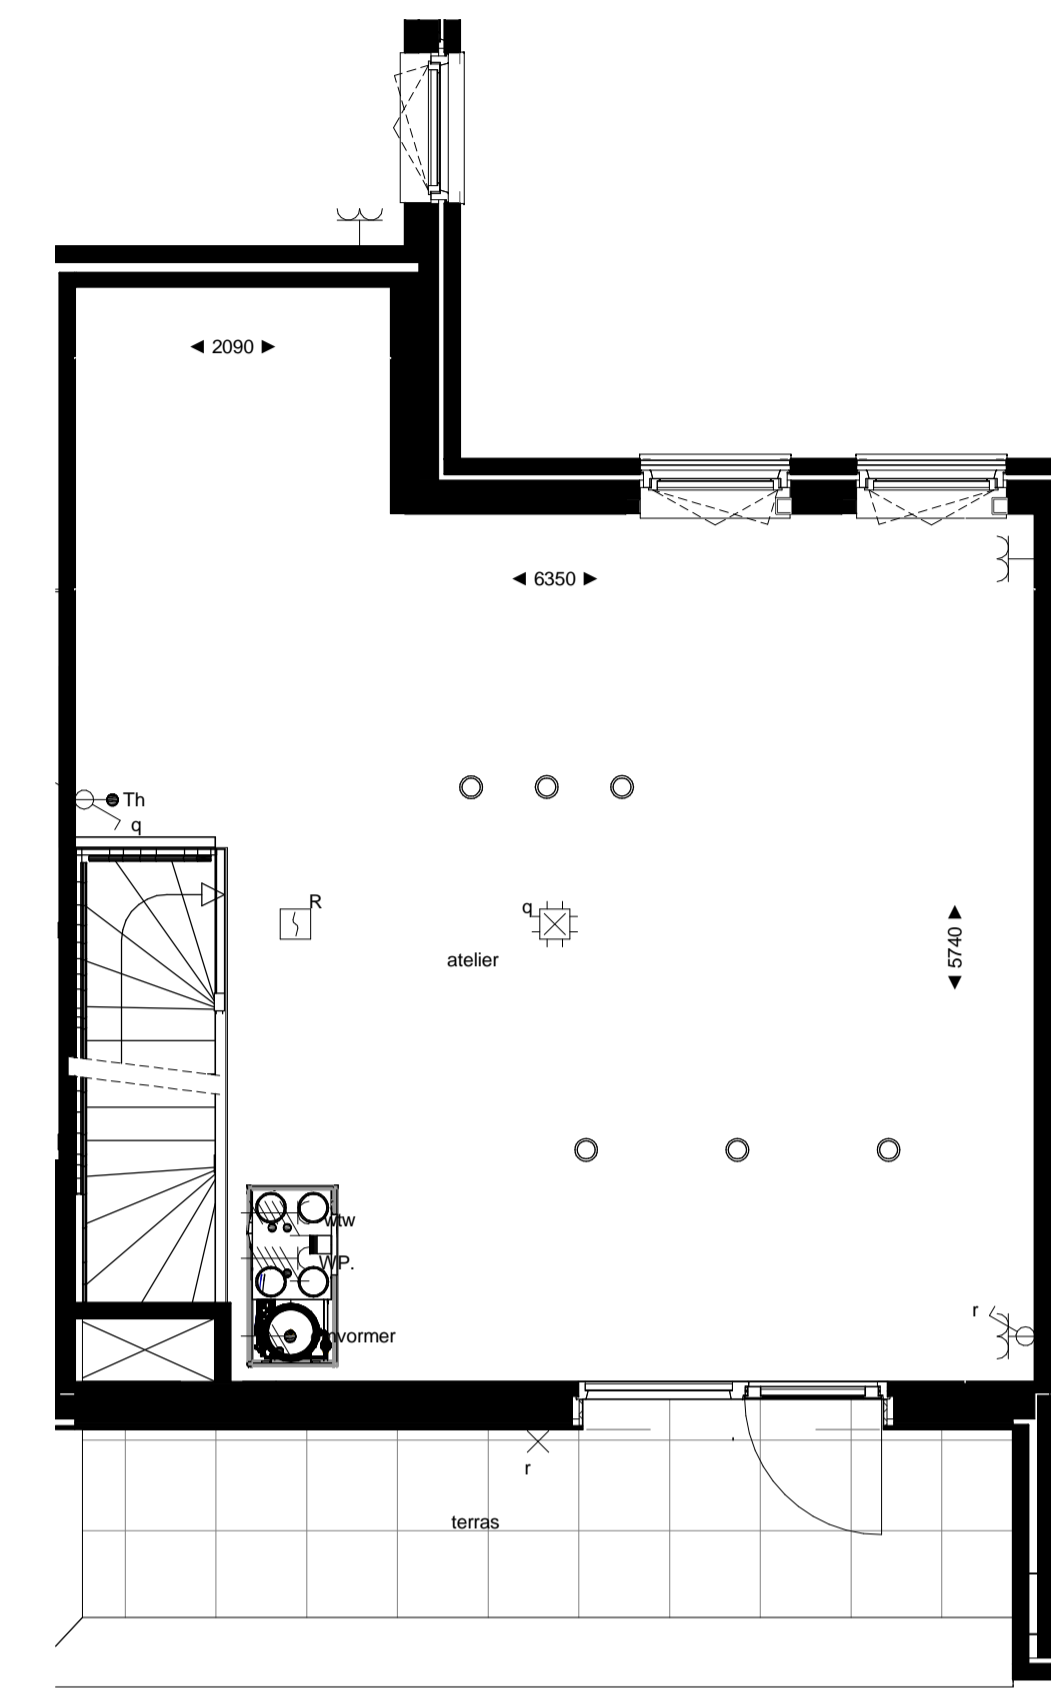


3e verdieping
1 : 50

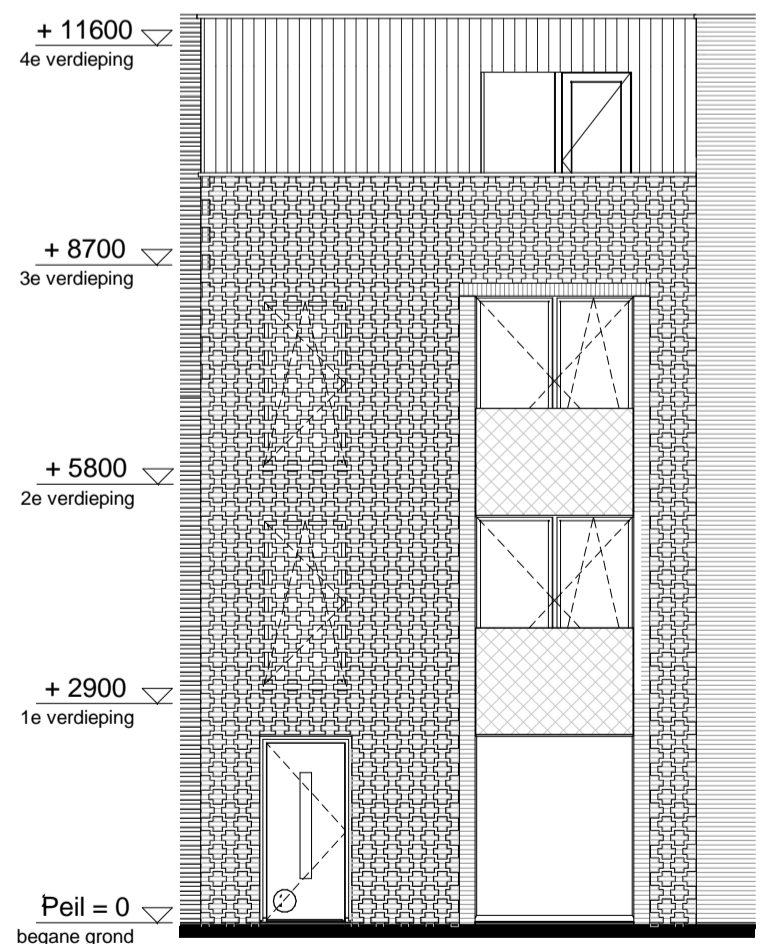

bnr. 5
westgevel
1 : 100

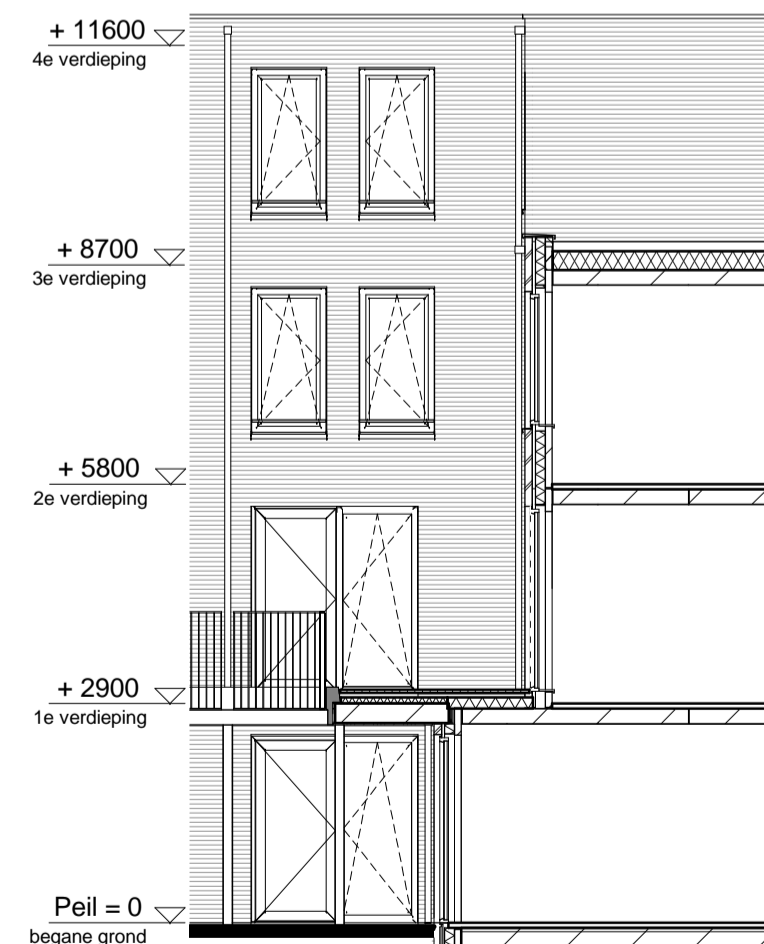

bnr. 5
oostgevel
1 : 100

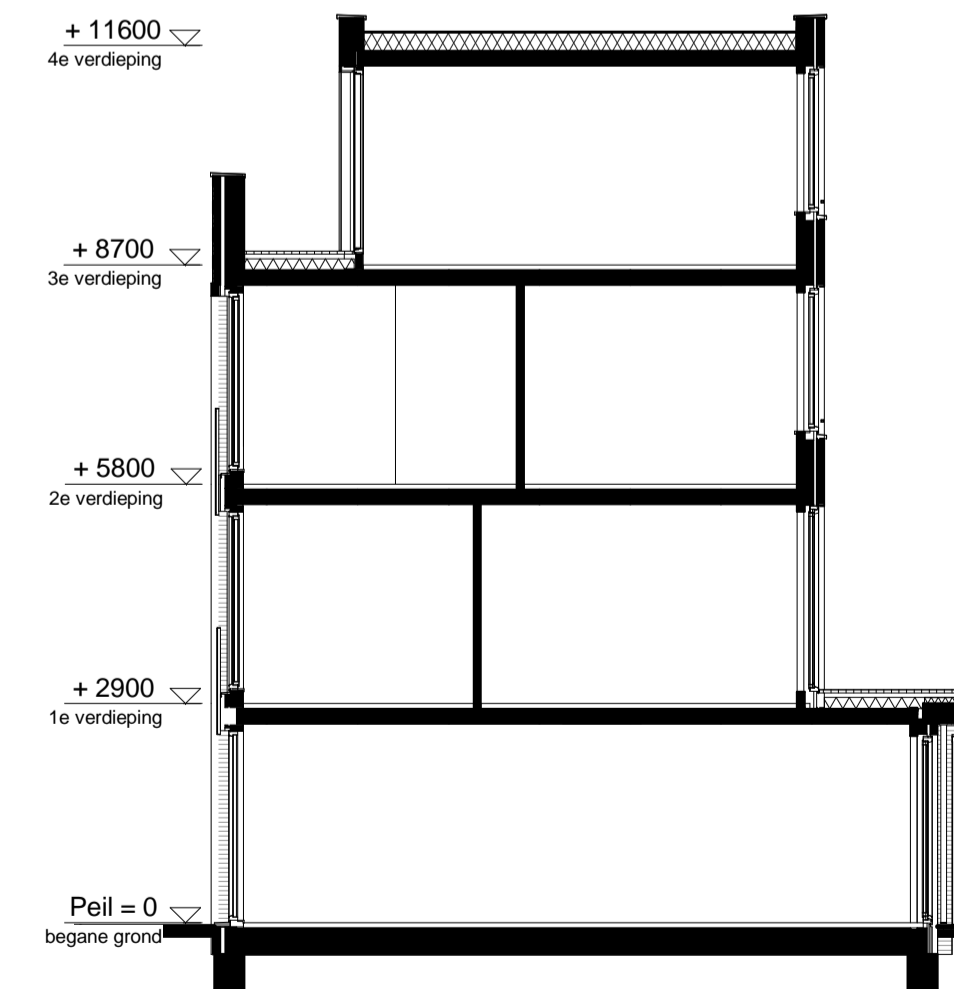

doorsnede
1 : 100

RENVOOI

ELEKTRA

Symbol	Omschrijving	
	Aansluitpunt 1 fase, nul en beschermingscontact	
	Aansluitpunt licht	
	Aansluitpunt niet bedraad	
	Bel	
	Centraal aardpunt	
	Centraaldoos met lichtpunt	
	Druknop	
	Melder, rook, optisch	
	Schakelaar, 1-polig	
	Schakelaar, 3-polig	
	ventiel ventilatie	
	MATERIAAL GEVELKOZIJN	
	kozijn: aluminium	
	kozijn: hout	
	zonder symbool	
	kozijn: kunststof	

Project

Meergeneratiewonen op Veemarkt in Utrecht

Bouwnummer
Type

05
C
Indeling 2

Datum
Schaal
Formaat

7 april 2018
1:50 / 1:100
A1



betekenis geven aan ruimte