




begane grond  
1 : 50

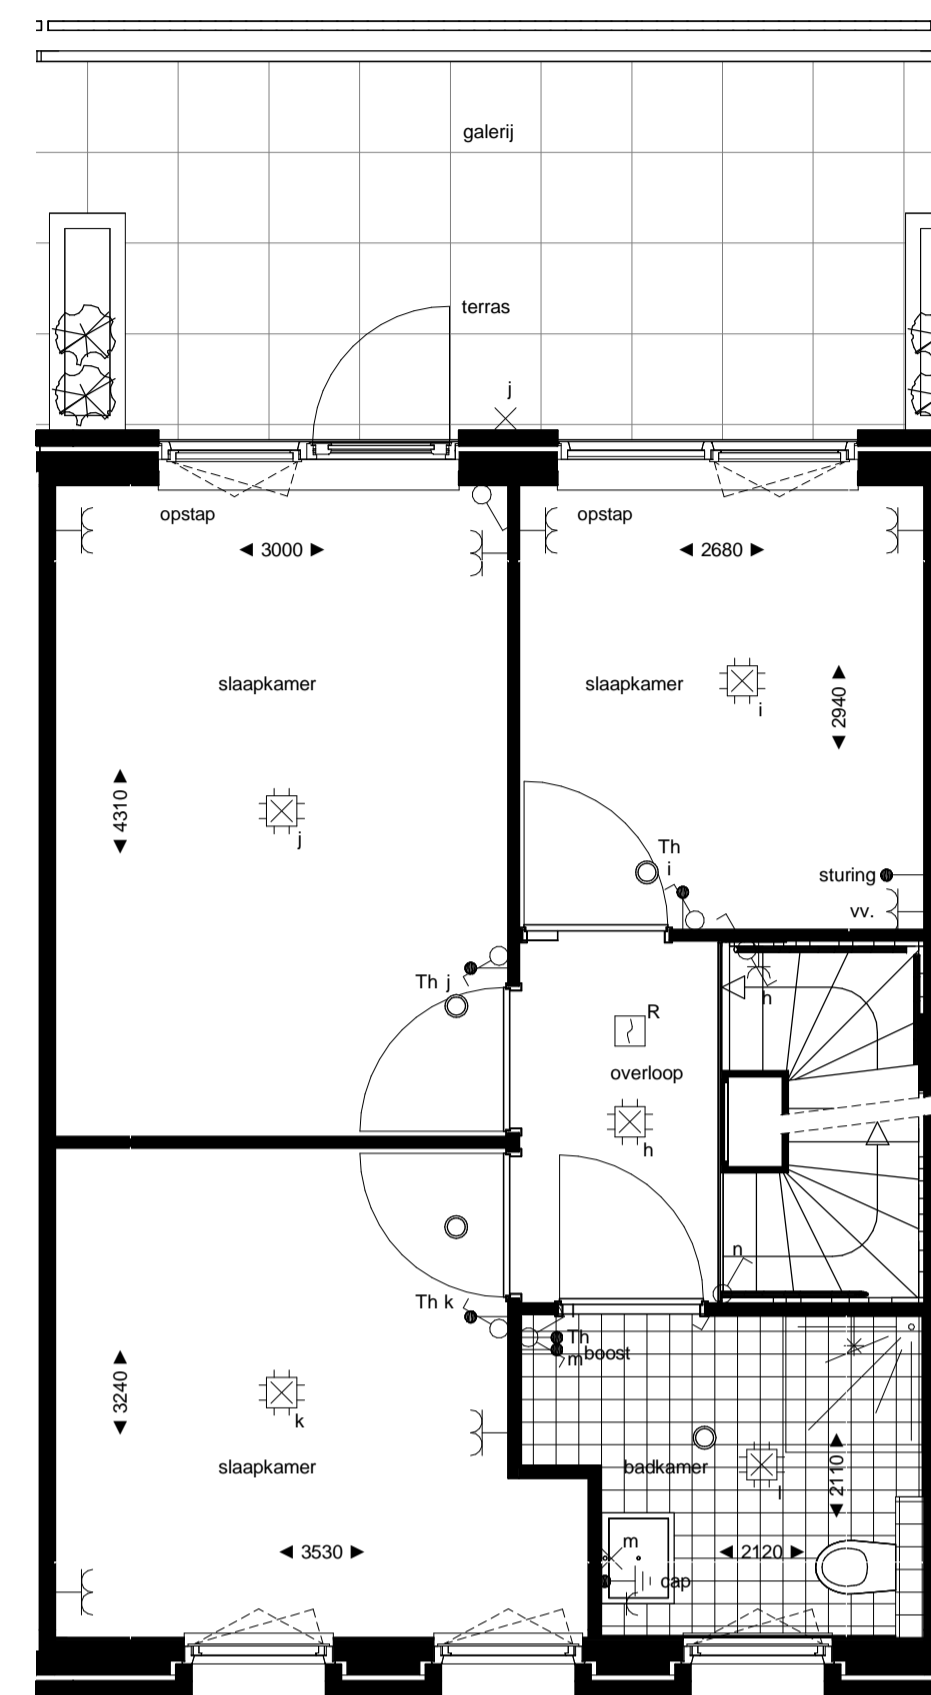


1e verdieping  
1 : 50

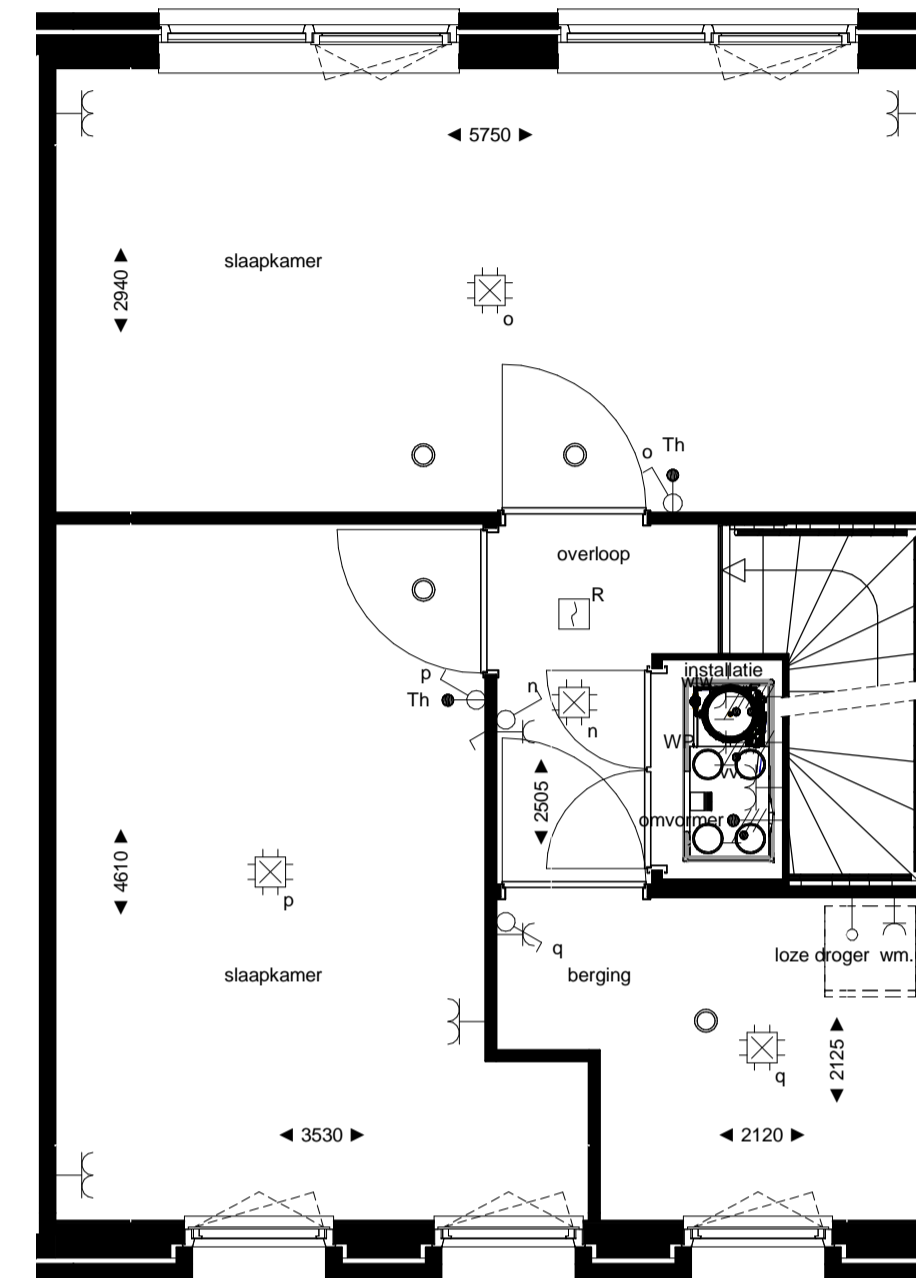


2e verdieping  
1 : 50

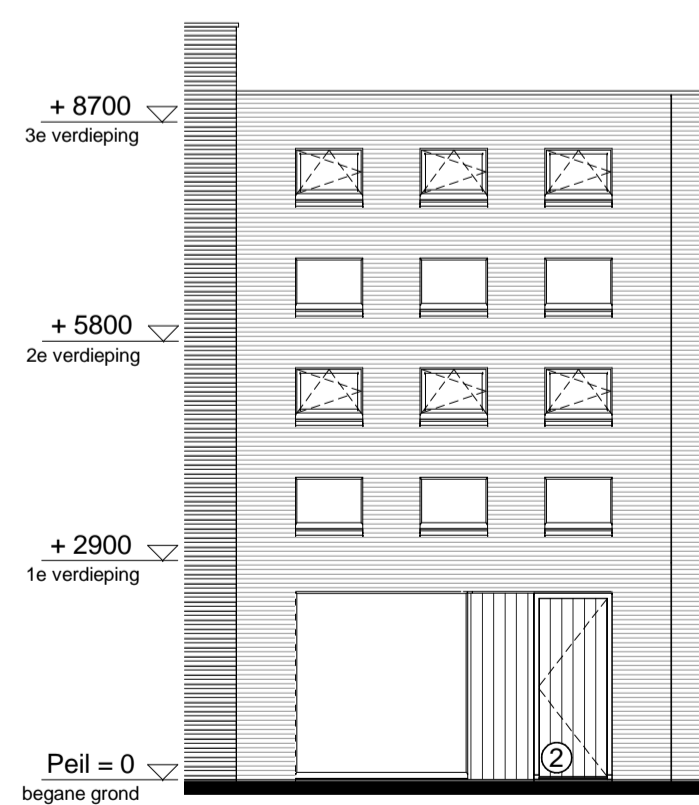

noordgevel  
1 : 100

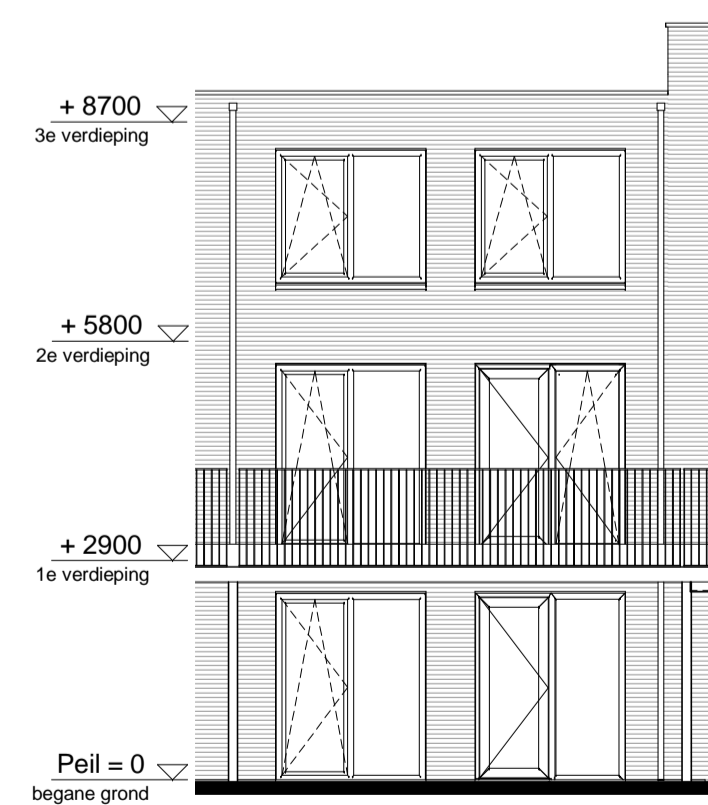

zuidgevel  
1 : 100

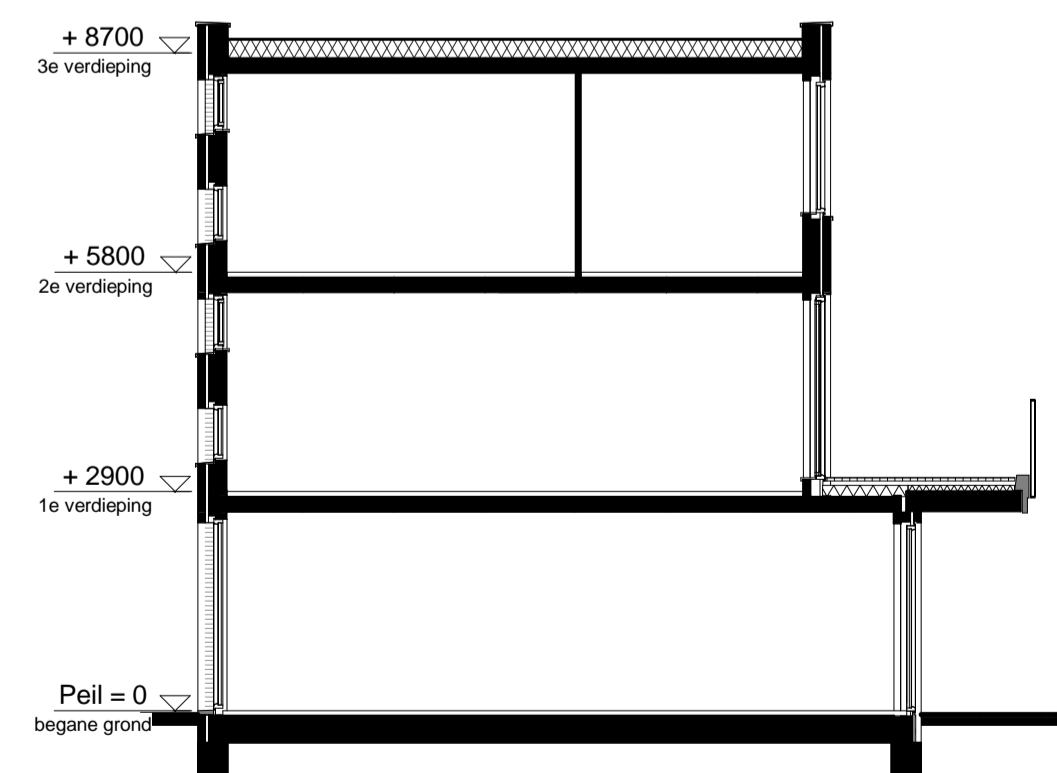

doorsnede  
1 : 100

RENVOOI

ELEKTRA

| Symbol | Omschrijving                                    |  |
|--------|---|--|
|        | Aansluitpunt 1 fase, nul en beschermingscontact |  |
|        | Aansluitpunt licht                              |  |
|        | Aansluitpunt niet bedraad                       |  |
|        | Bel   |  |
|        | Centraal aardpunt                               |  |
|        | Centraaldoos met lichtpunt                      |  |
|        | Druknop   |  |
|        | Melder, rook, optisch                           |  |
|        | Schakelaar, 1-polig                             |  |
|        | Schakelaar, 3-polig                             |  |
|        | ventiel ventilatie                              |  |

MATERIAAL GEVELKOZIJN

|  |                   |
|--|-------------------|
|  | kozijn: aluminium |
|  | kozijn: hout      |
|  | kozijn: kunststof |

**Project** Meergeneratiewonen op Veemarkt in Utrecht  
**Bouwnummer** 09  
**Type** B Indeling 2

**Datum** 7 april 2018  
**Schaal** 1:50 / 1:100  
**Formaat** A1



betekenis geven aan ruimte