




begane grond  
1 : 50

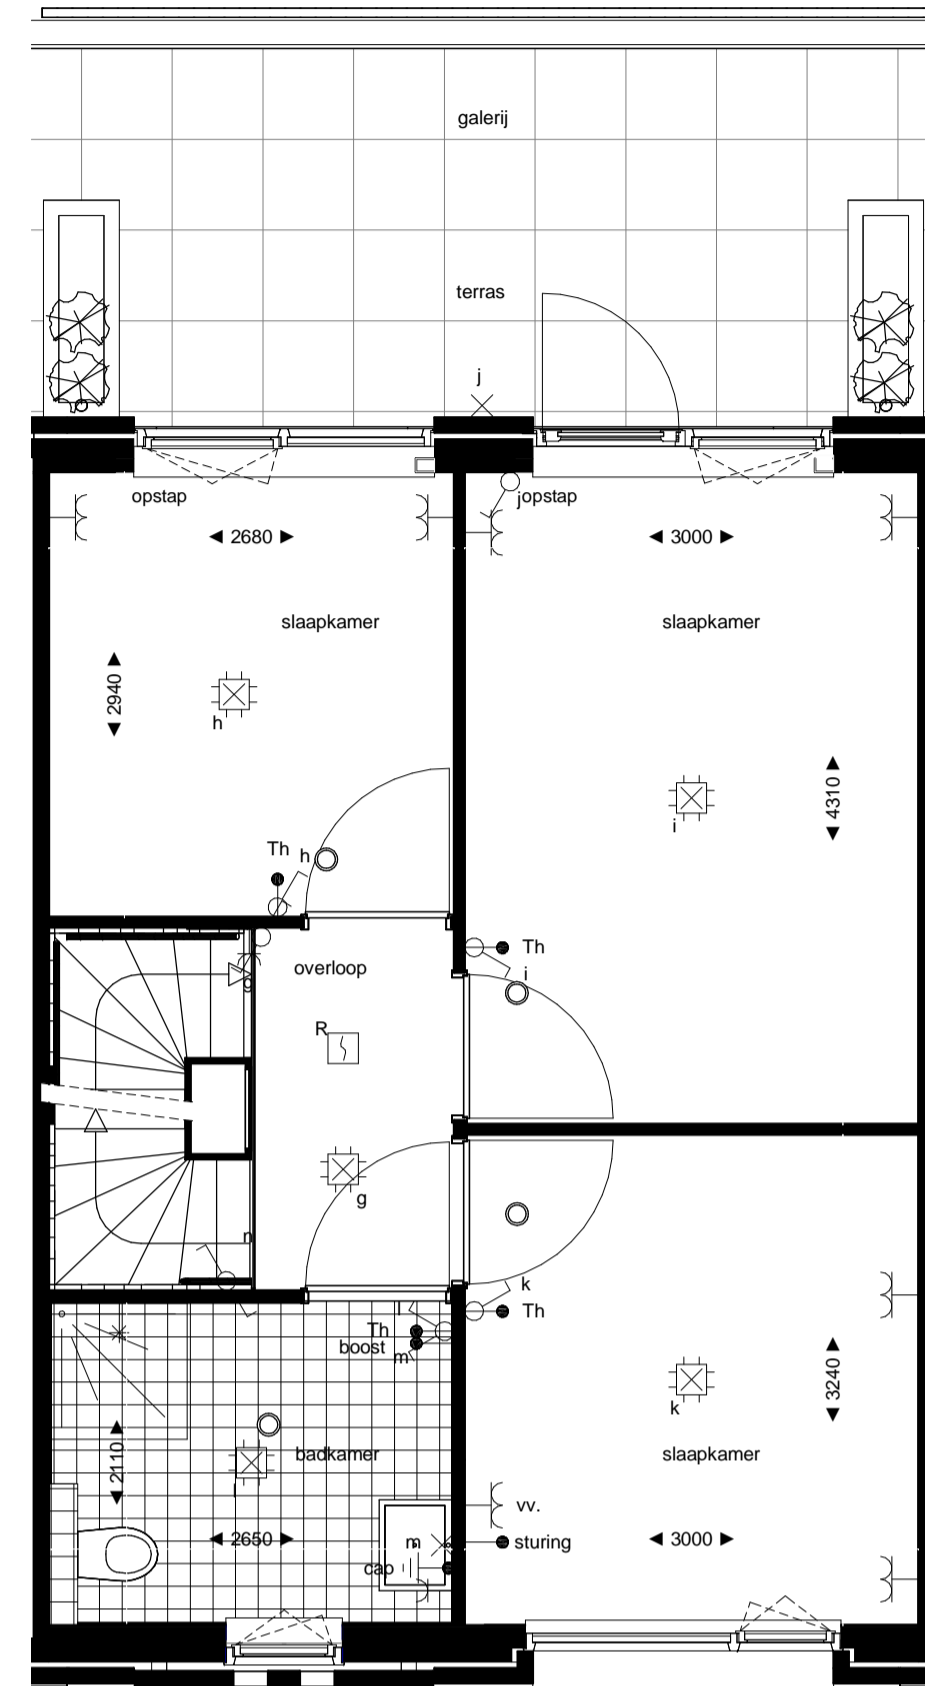


1e verdieping  
1 : 50

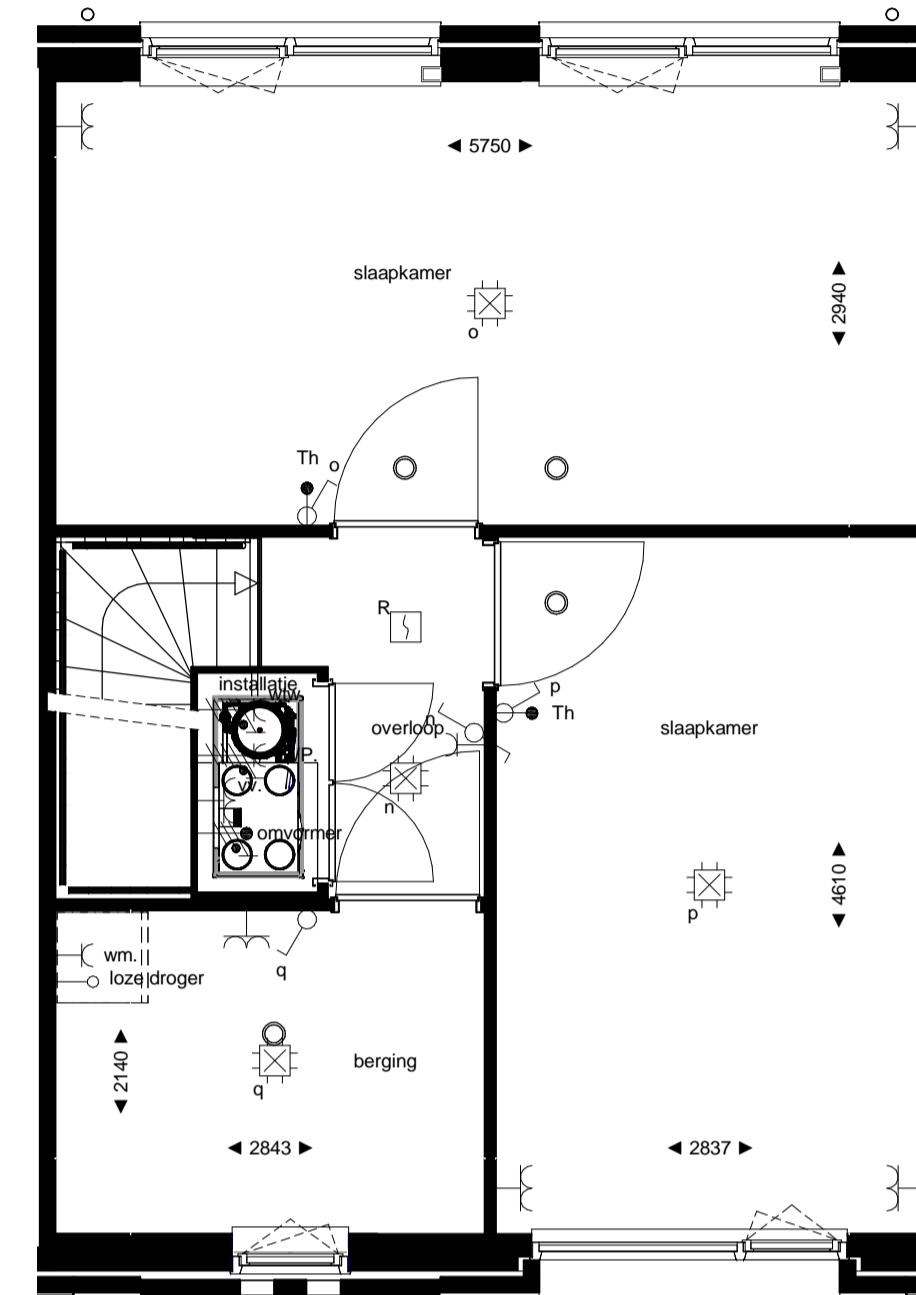


2e verdieping  
1 : 50

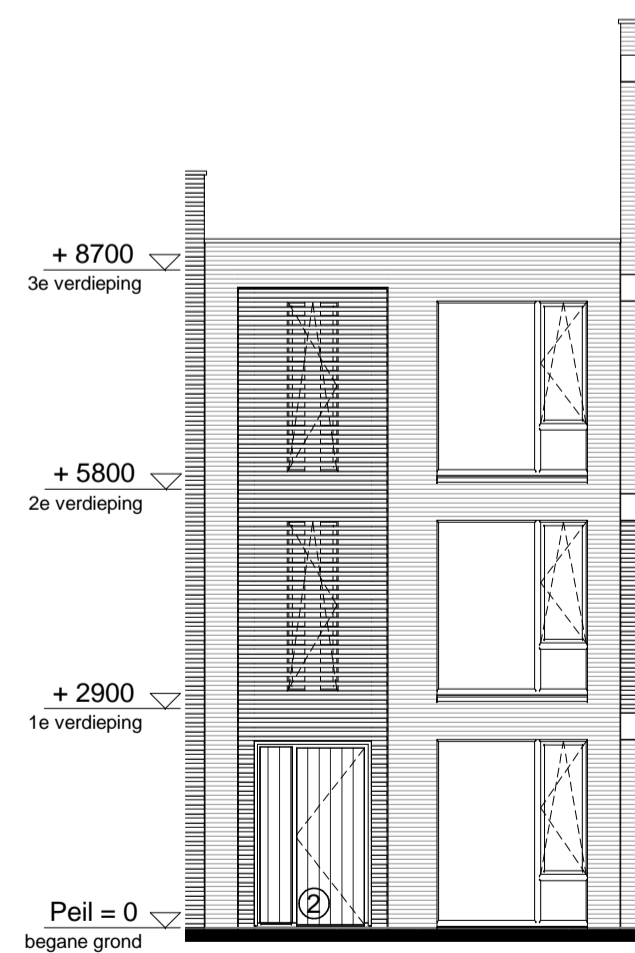

noordgevel  
1 : 100

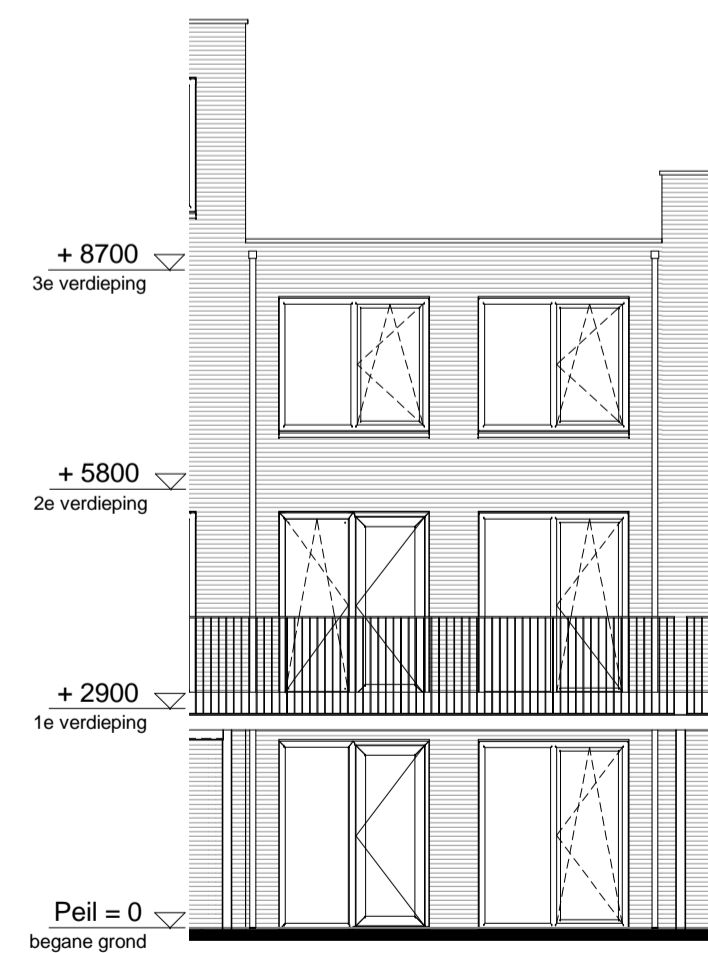

zuidgevel  
1 : 100

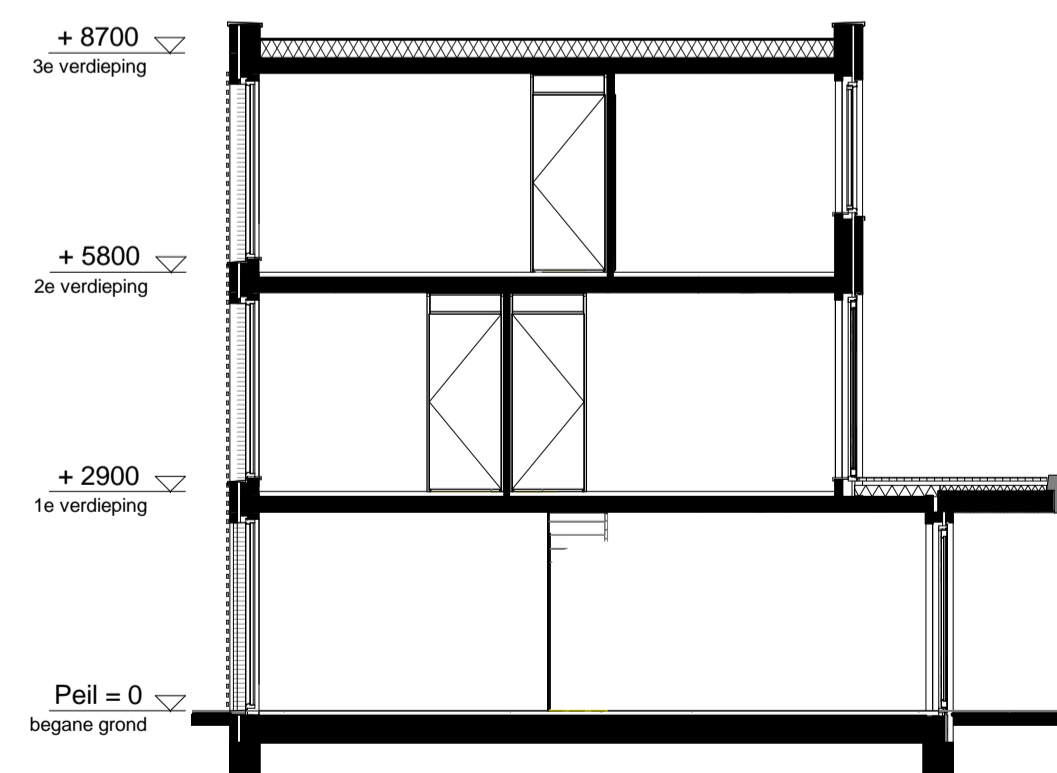

doorsnede  
1 : 100

RENVOOI

ELEKTRA

Symbol	Omschrijving	
	Aansluitpunt 1 fase, nul en beschermingscontact	Schakelaar, serie-
	Aansluitpunt licht	Schakelaar, wissel-
	Aansluitpunt niet bedraad	Thermostaatleiding, bedraad
	Bel	Wandcontactdoos 1-voudig met beschermingscontact
	Centraal aardpunt	Wandcontactdoos 2-voudig met beschermingscontact
	Centraaldoos met lichtpunt	Wandcontactdoos 2-voudig met beschermingscontact in 1 ovale inbouwdoos
	Drukknop	Wandcontactdoos 2-voudig met beschermingscontact in 2 inbouwdozen
	Melder, rook, optisch	Wandcontactdoos 3 fasen, nul en beschermingscontact
	Schakelaar, 1-polig	Wandcontactdoos, perilex
	Schakelaar, 3-polig	
	ventiel ventilatie	

MATERIAAL GEVELKOZIJN

①	kozijn: aluminium
②	kozijn: hout
zonder symbool	kozijn: kunststof

**Project** Meergeneratiewonen op Veemarkt in Utrecht  
**Bouwnummer** 14  
**Type** B  
 Indeling 1

**Datum** 7 april 2018  
**Schaal** 1:50 / 1:100  
**Formaat** A1

