




begane grond  
1 : 50

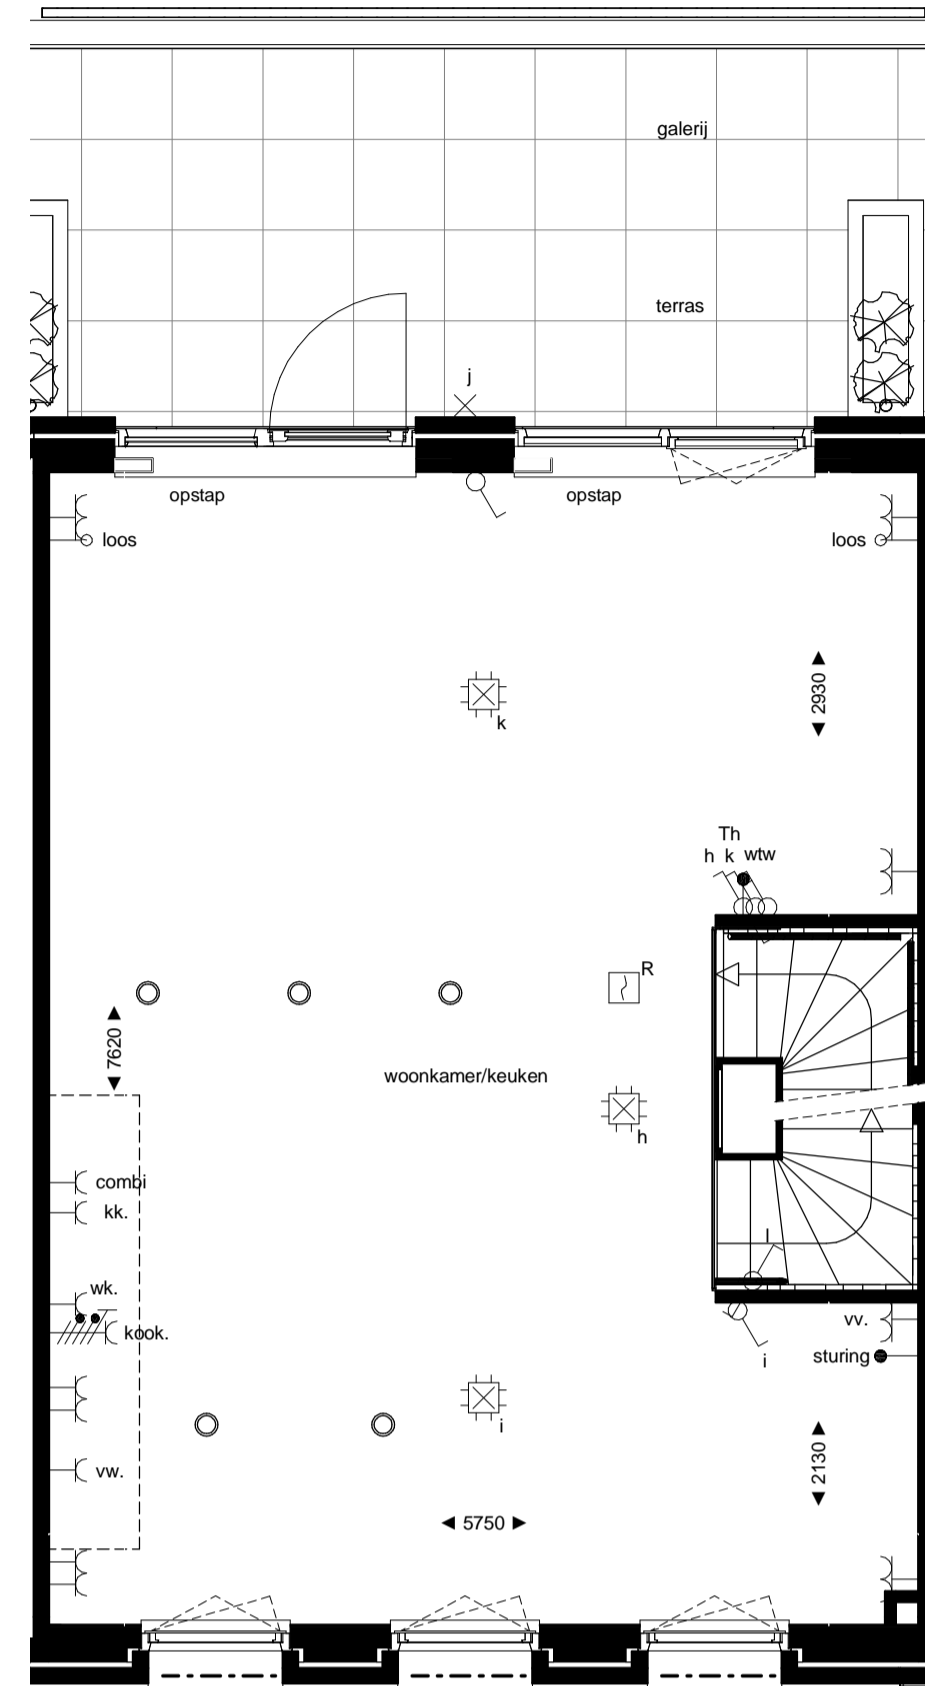


1e verdieping  
1 : 50

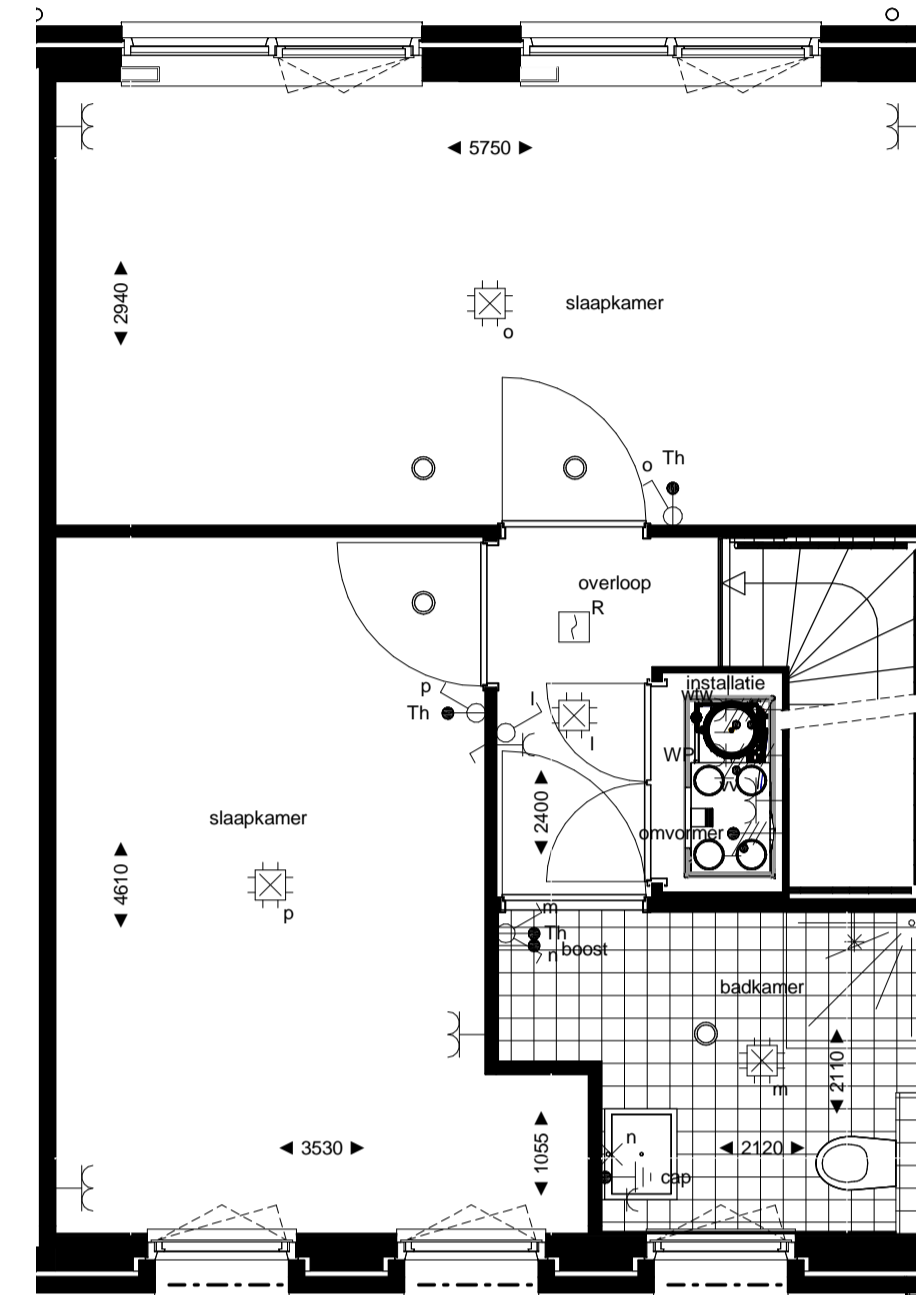


2e verdieping  
1 : 50

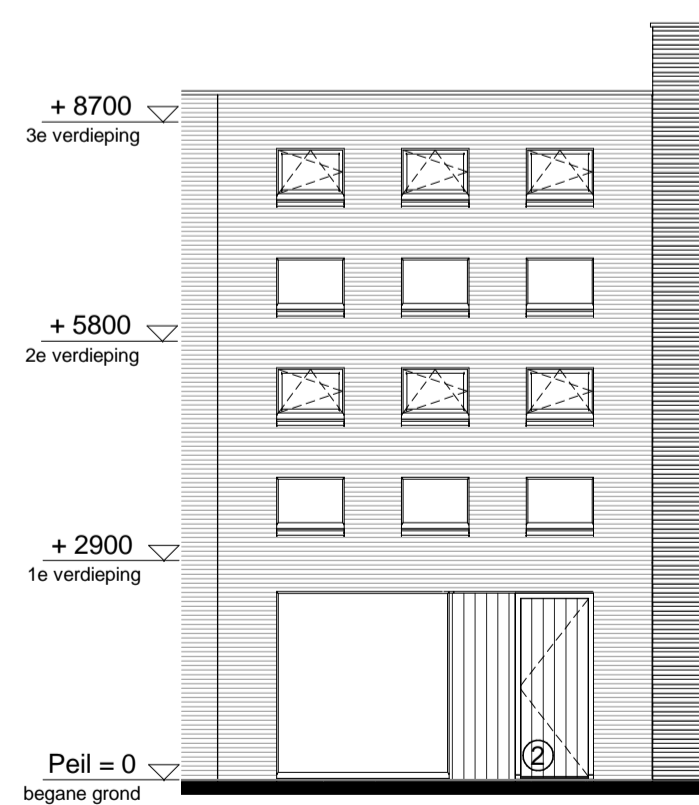

noordgevel  
1 : 100

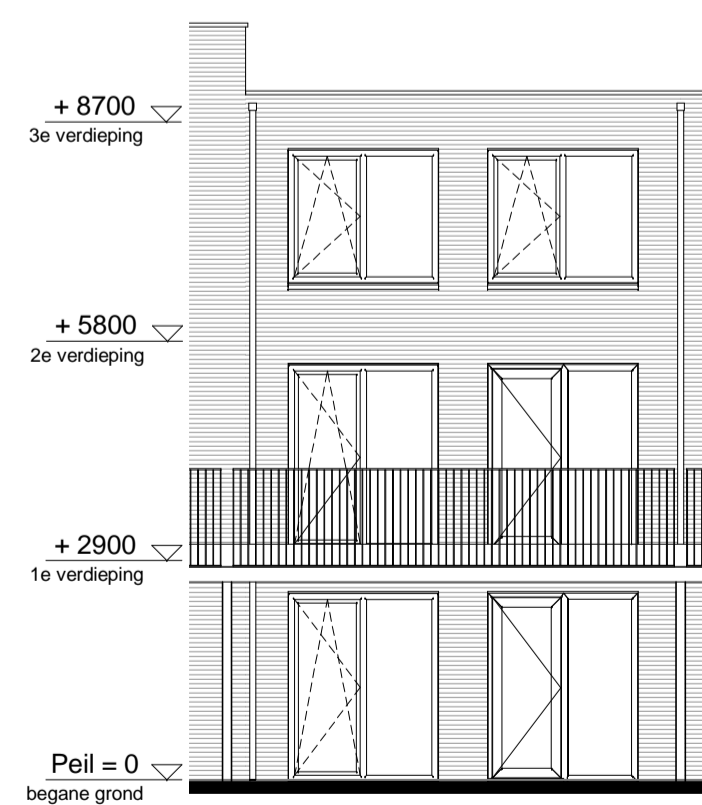

zuidgevel  
1 : 100

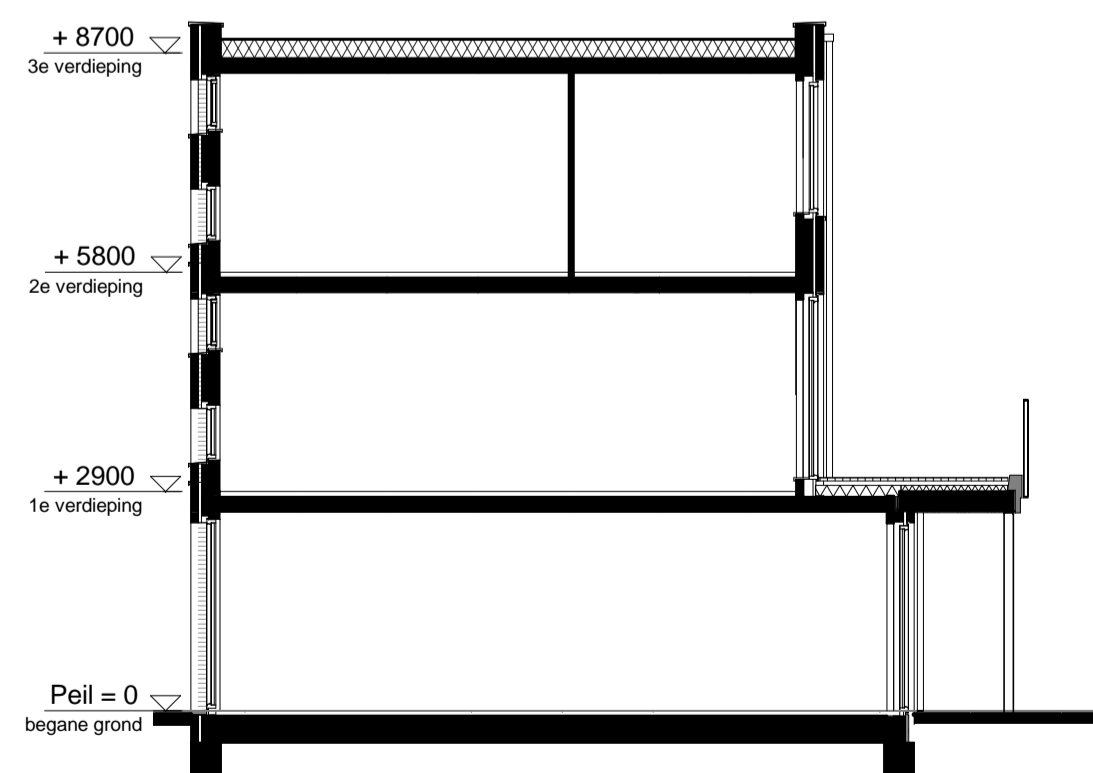

doorsnede  
1 : 100

RENVOOI

ELEKTRA

Symbol	Omschrijving		
	Aansluitpunt 1 fase, nul en beschermingscontact		Schakelaar, serie-
	Aansluitpunt licht		Schakelaar, wissel-
	Aansluitpunt niet bedraad		Thermostaatleiding, bedraad
	Bel		Wandcontactdoos 1-voudig met beschermingscontact
	Centraal aardpunt		Wandcontactdoos 2-voudig met beschermingscontact
	Centraaldoos met lichtpunt		Wandcontactdoos 2-voudig met beschermingscontact in 1 ovale inbouwdoos
	Drukknop		Wandcontactdoos 3-voudig met beschermingscontact in 2 inbouwdozen
	Melder, rook, optisch		Wandcontactdoos 3 fasen, nul en beschermingscontact
	Schakelaar, 1-polig		Wandcontactdoos, perilex
	Schakelaar, 3-polig		
	ventiel ventilatie		

MATERIAAL GEVELKOZIJN

	kozijn: aluminium
	kozijn: hout
zonder symbool	kozijn: kunststof

**Project** Meergeneratiewonen op Veemarkt in Utrecht  
**Bouwnummer** 16  
**Type** B  
 Indeling 1

**Datum** 7 april 2018  
**Schaal** 1:50 / 1:100  
**Formaat** A1

