




begane grond
1 : 50

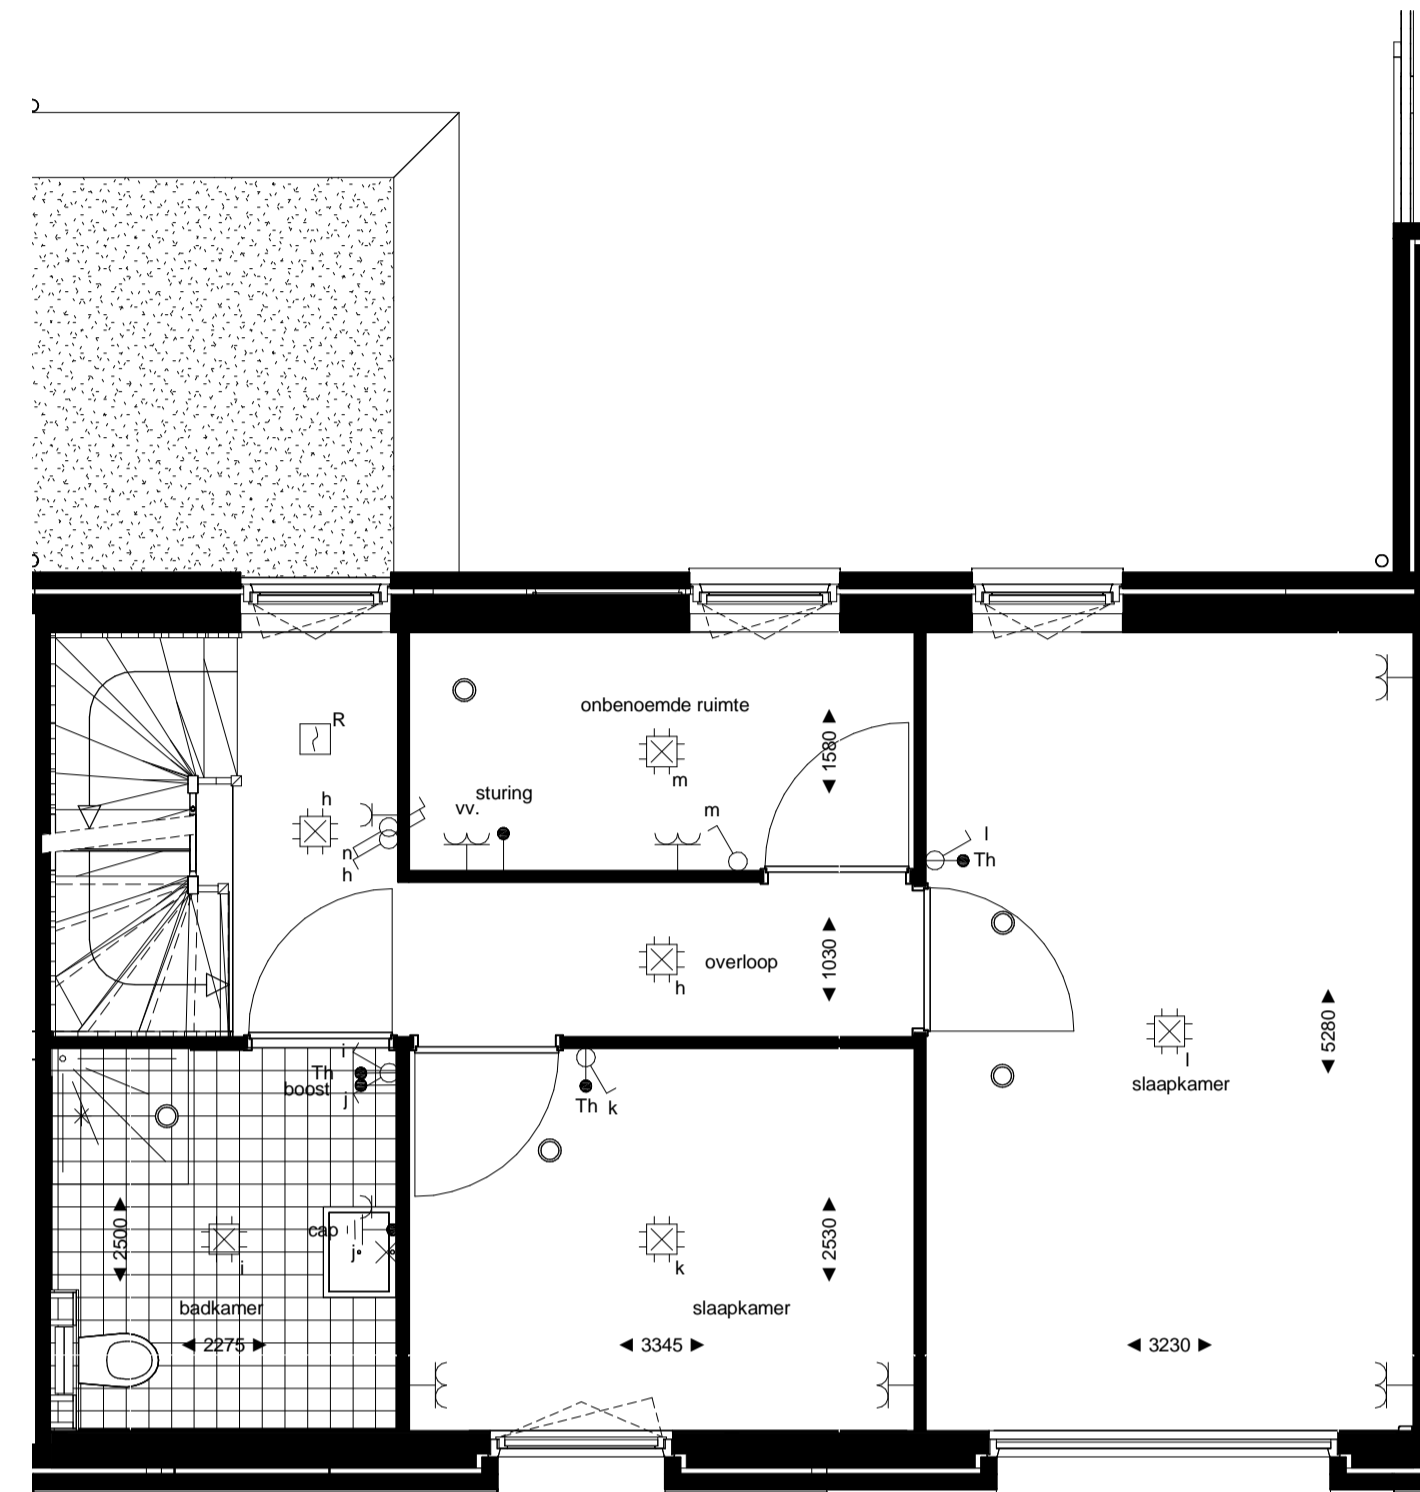

1e verdieping
1 : 50

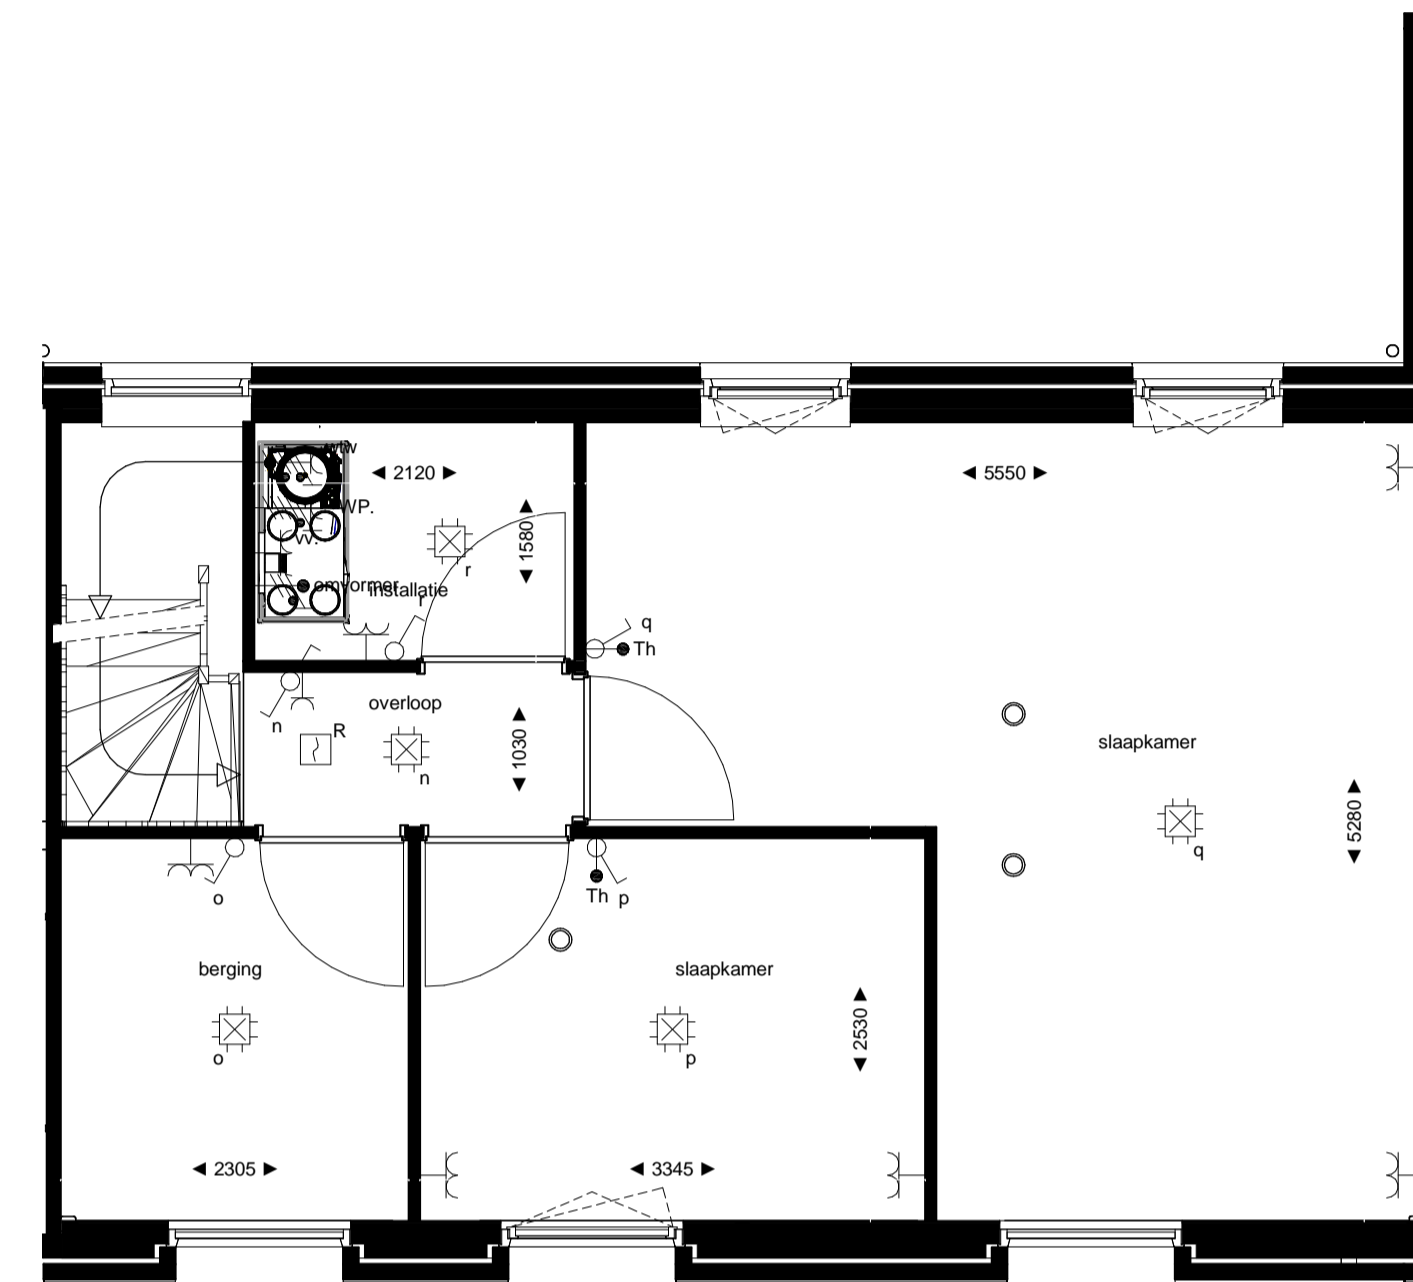


2e verdieping
1 : 50

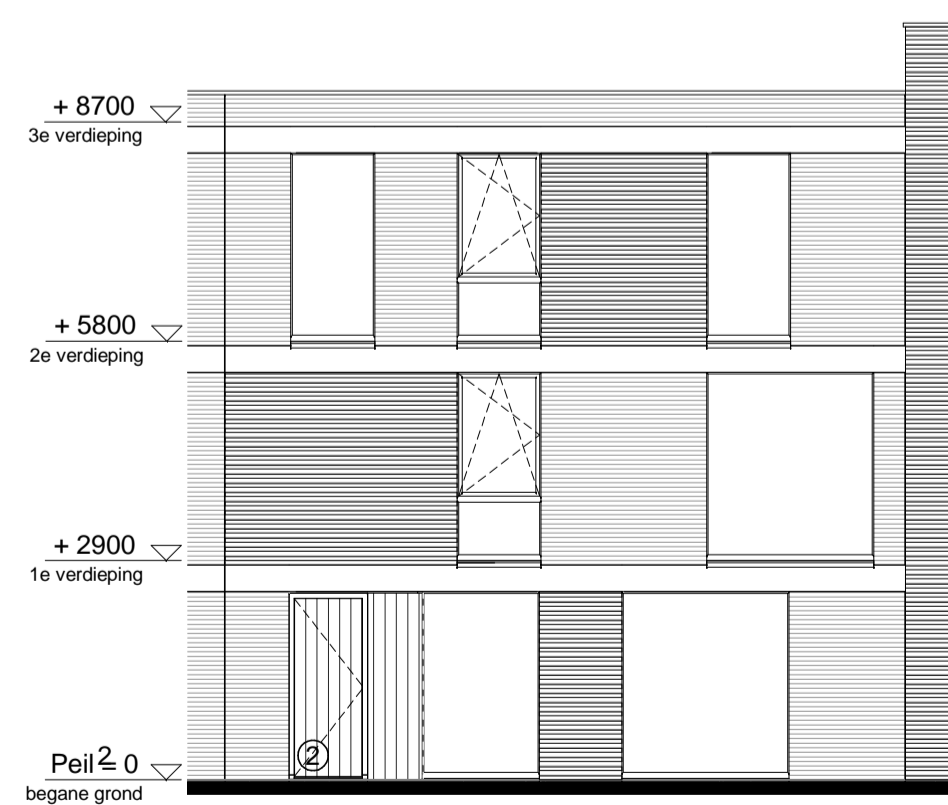

noordgevel
1 : 100



zuidgevel
1 : 100

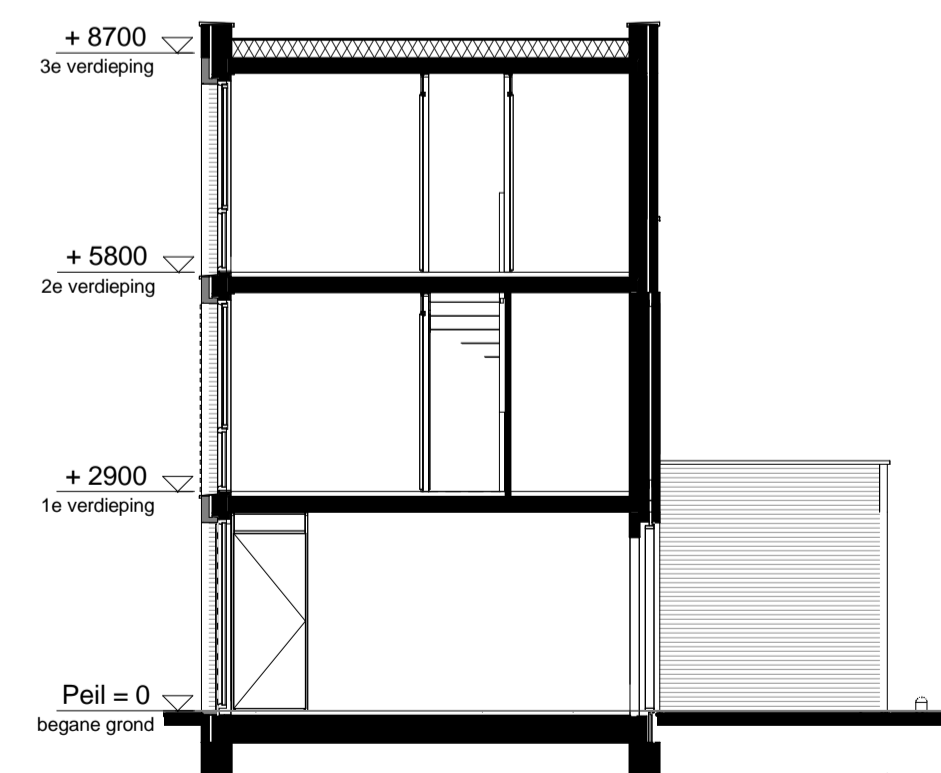

doorsnede
1 : 100

RENOVOI

ELEKTRA

Symbol	Omschrijving		
	Aansluitpunt 1 fase, nul en beschermingscontact		Schakelaar, serie-
	Aansluitpunt licht		Schakelaar, wissel-
	Aansluitpunt niet bedraad		Thermostaatleiding, bedraad
	Bel		Wandcontactdoos 1-voudig met beschermingscontact
	Centraal aardpunt		Wandcontactdoos 2-voudig met beschermingscontact
	Centraaldoos met lichtpunt		Wandcontactdoos 2-voudig met beschermingscontact in 1 ovale inbouwdoos
	Drukknop		Wandcontactdoos 3-fasen, nul en beschermingscontact
	Melder, rook, optisch		Wandcontactdoos, perilex
	Schakelaar, 1-polig		
	Schakelaar, 3-polig		
	ventiel ventilatie		

MATERIAAL GEVELKOZIJN

	kozijn: aluminium
	kozijn: hout
	kozijn: kunststof

Project Meergeneratiewonen op Veemarkt in Utrecht
Bouwnummer 19
Type D
 Indeling 1

Datum 7 april 2018
Schaal 1:50 / 1:100
Formaat A1



betekenis geven aan ruimte