




begane grond
1 : 50

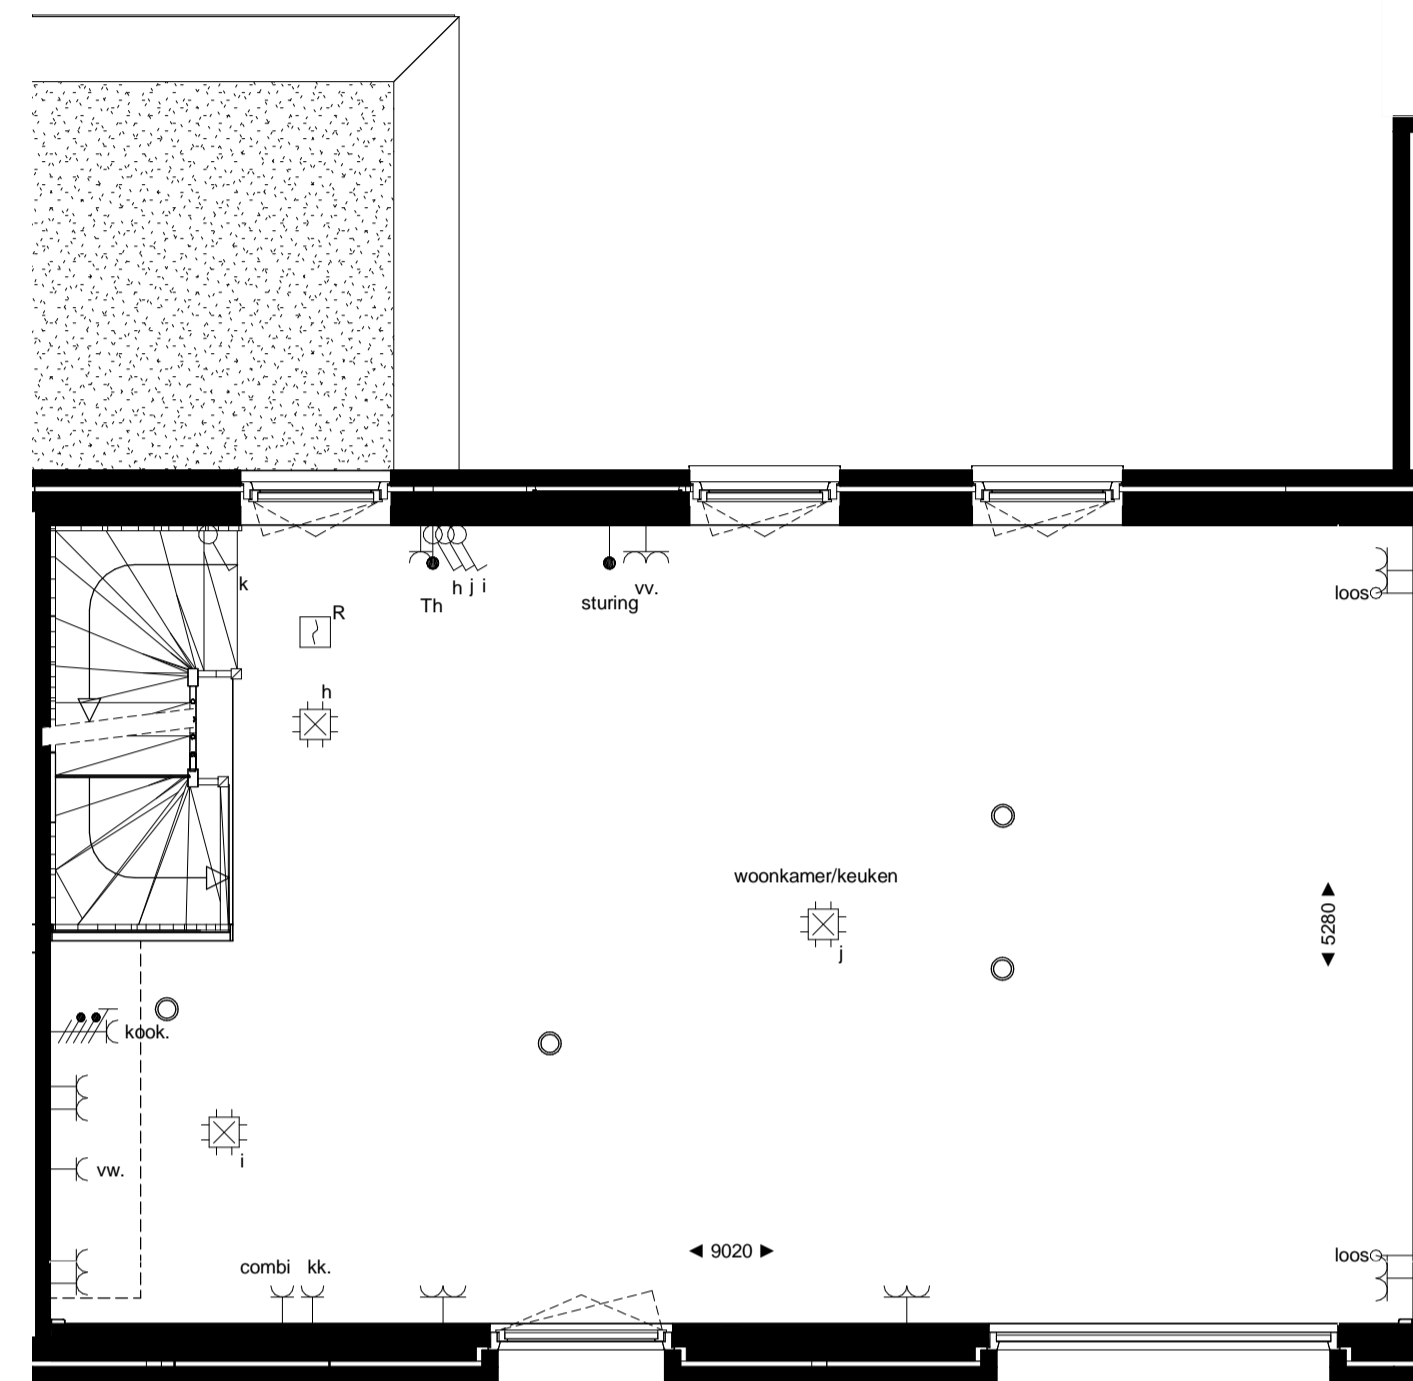


1e verdieping
1 : 50

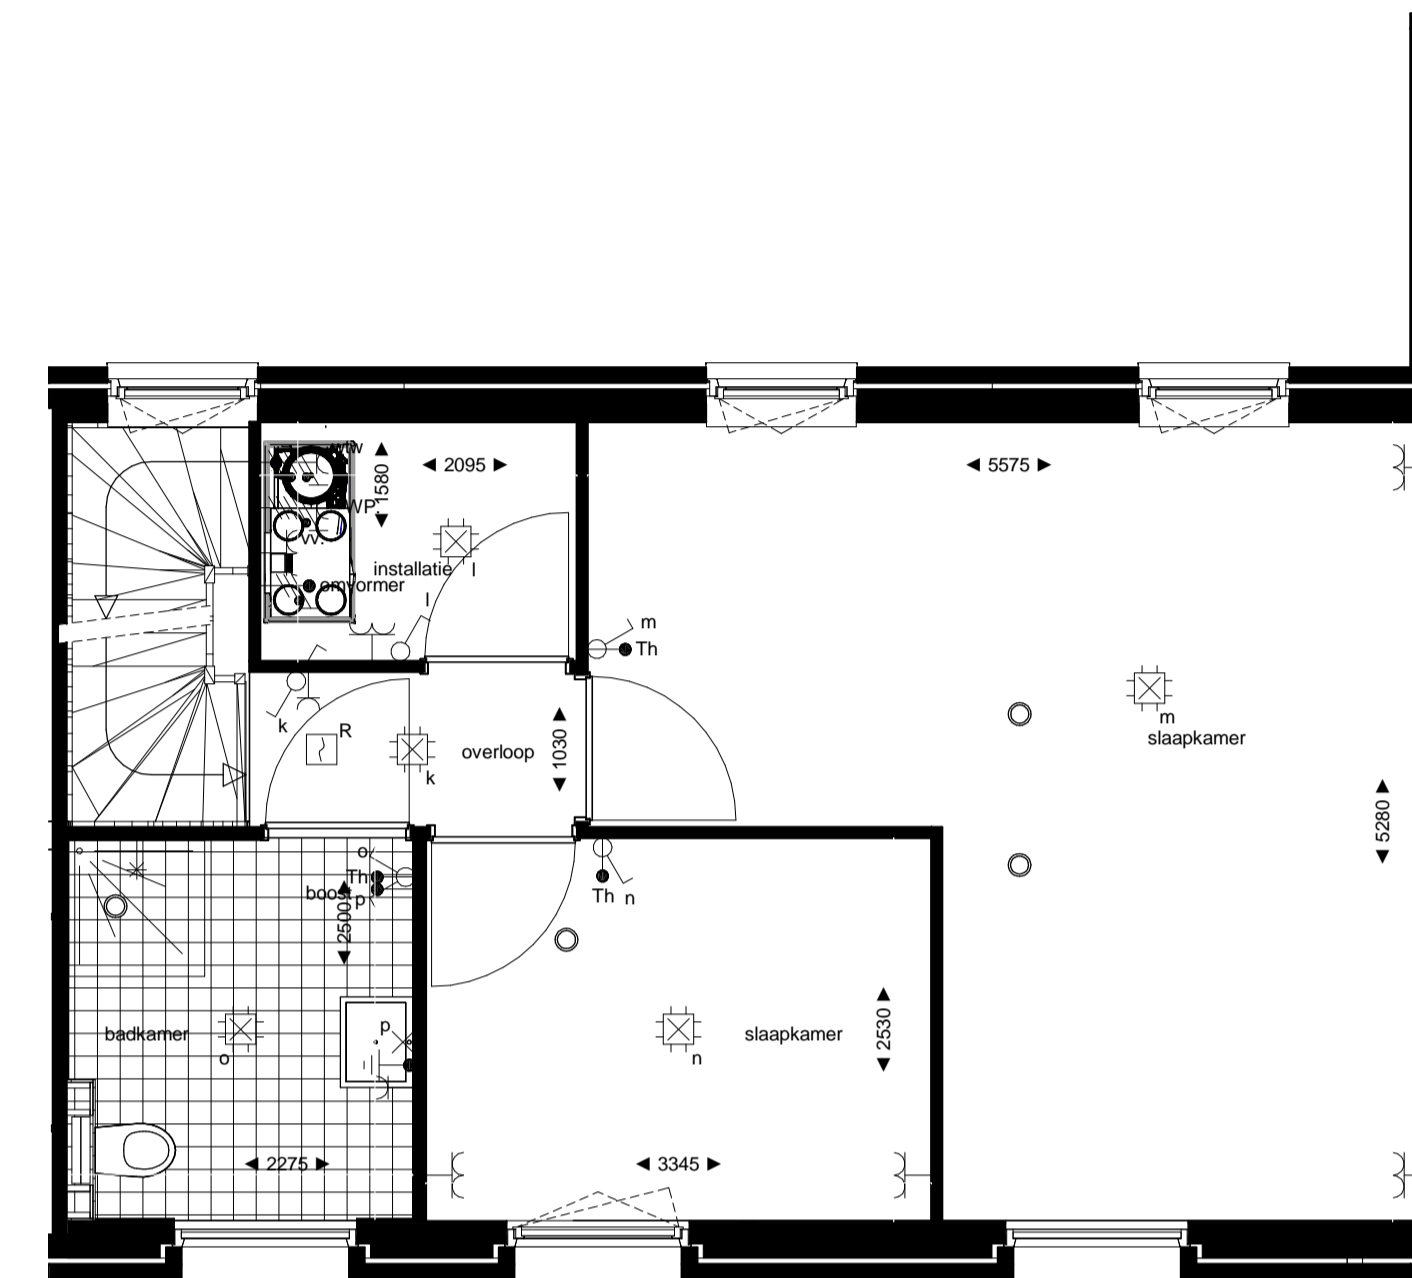


2e verdieping
1 : 50

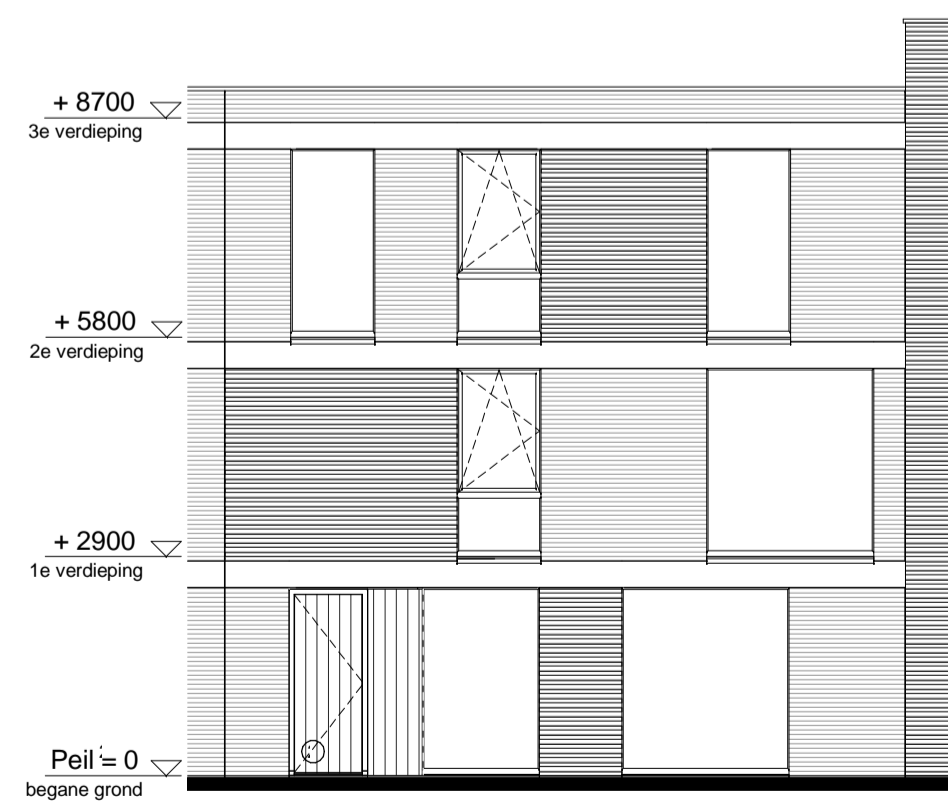

noordgevel
1 : 100

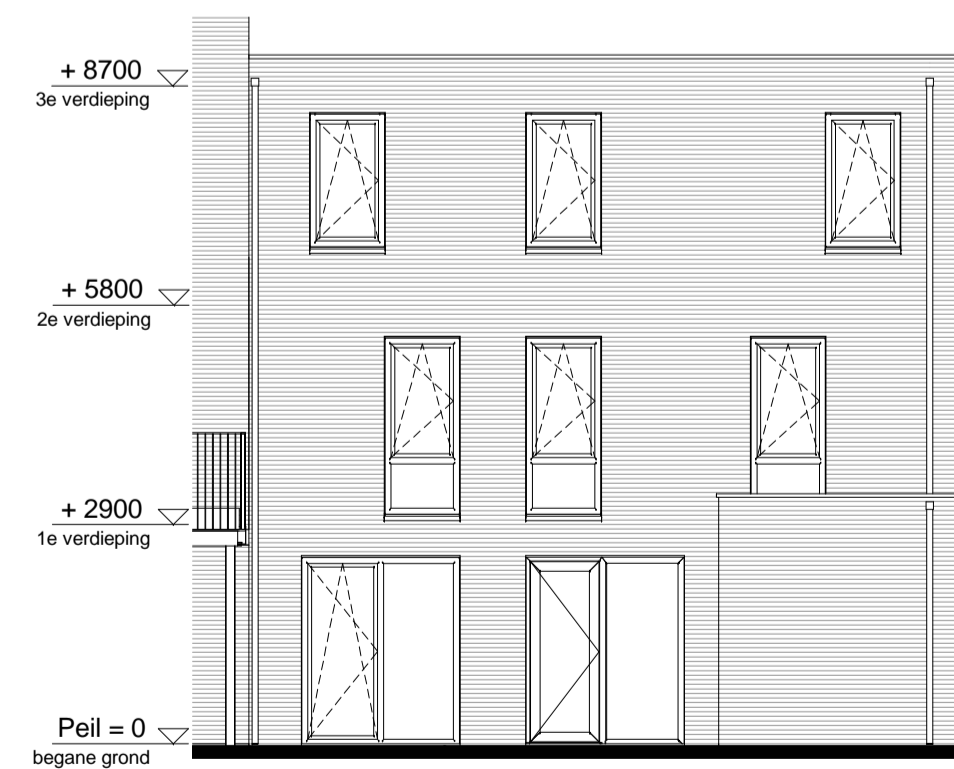

zuidgevel'
1 : 100

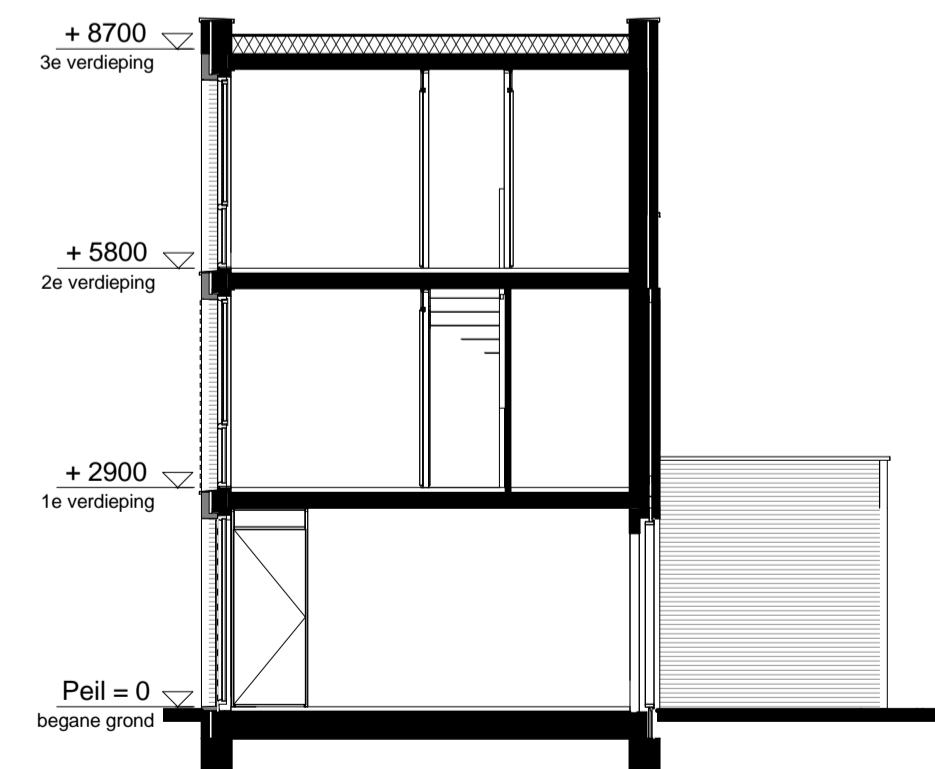

doorsnede
1 : 100

RENVOOI

ELEKTRA

| Symbol | Omschrijving | |
|--------|---|--|
| | Aansluitpunt 1 fase, nul en beschermingscontact | |
| | Aansluitpunt licht | |
| | Aansluitpunt niet bedraad | |
| | Bel | |
| | Centraal aardpunt | |
| | Centraaldoos met lichtpunt | |
| | Drukknop | |
| | Melder, rook, optisch | |
| | Schakelaar, 1-polig | |
| | Schakelaar, 3-polig | |
| | ventiel ventilatie | |

MATERIAAL GEVELKOZIJN

| | |
|--|----------------------------------|
| | kozijn: aluminium |
| | kozijn: hout |
| | zonder symbool kozijn: kunststof |

Project Meergeneratiewonen op Veemarkt in Utrecht
Bouwnummer 19
Type D Indeling 2

Datum 7 april 2018
Schaal 1:50 / 1:100
Formaat A1



betekenis geven aan ruimte