



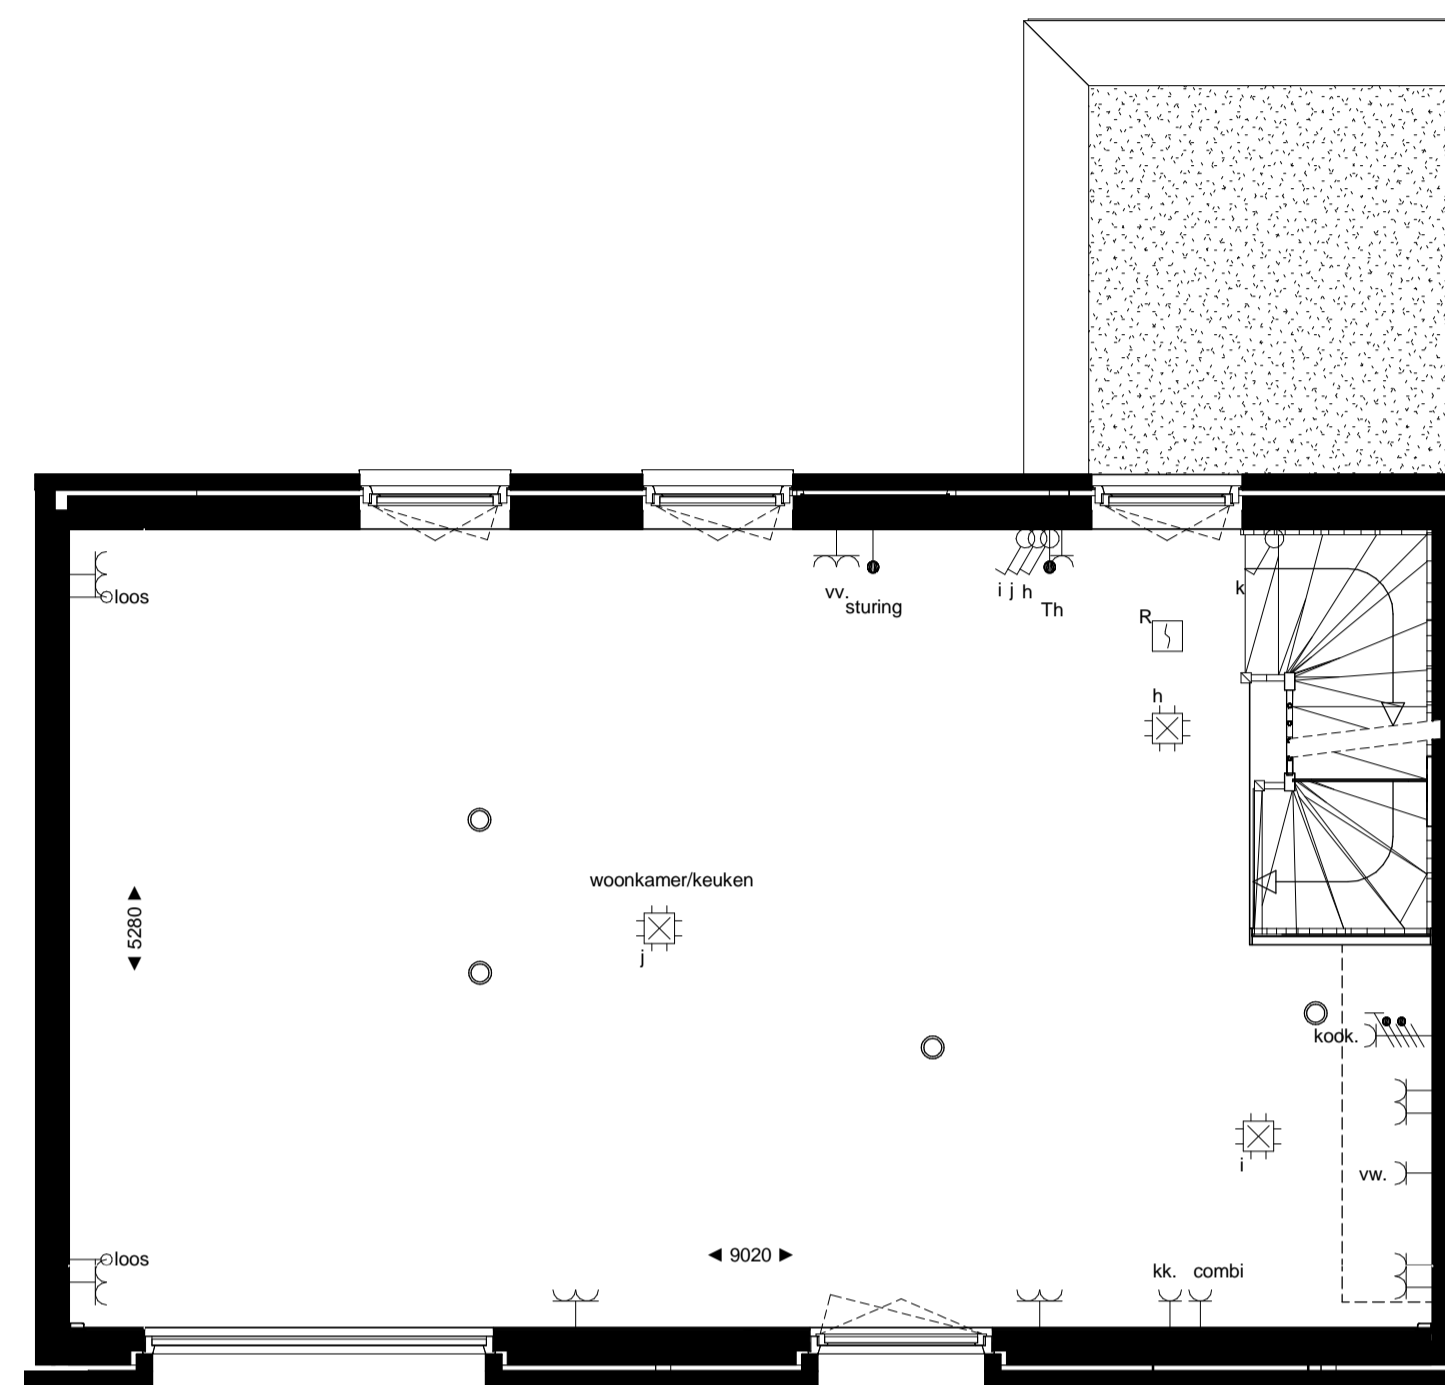

begane grond
1 : 50

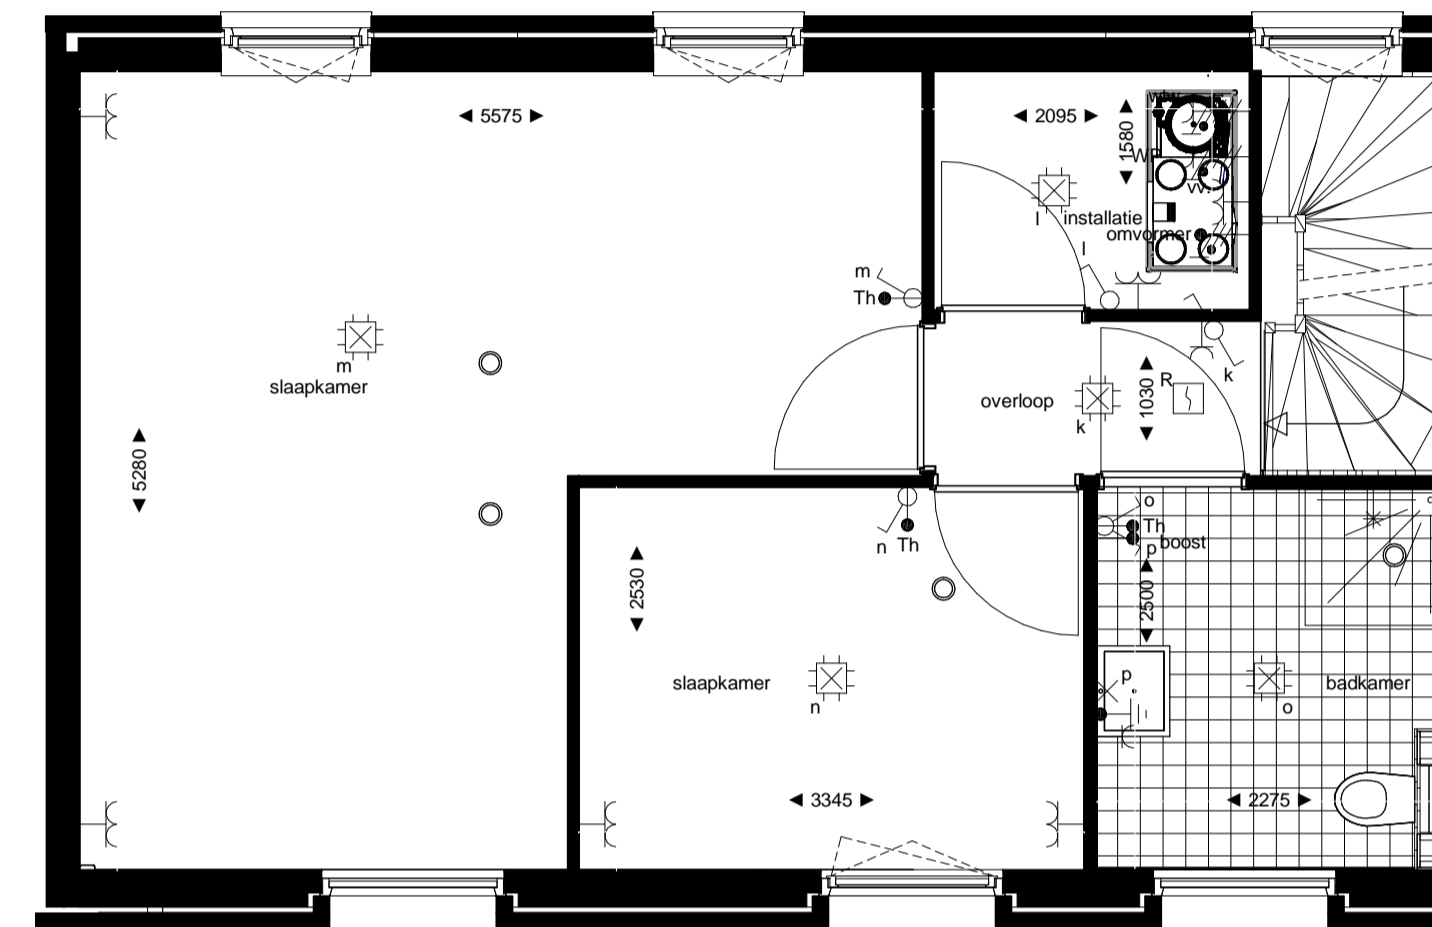

1e verdieping
1 : 50




2e verdieping
1 : 50



noordgevel
1 : 100



zuidgevel
1 : 100

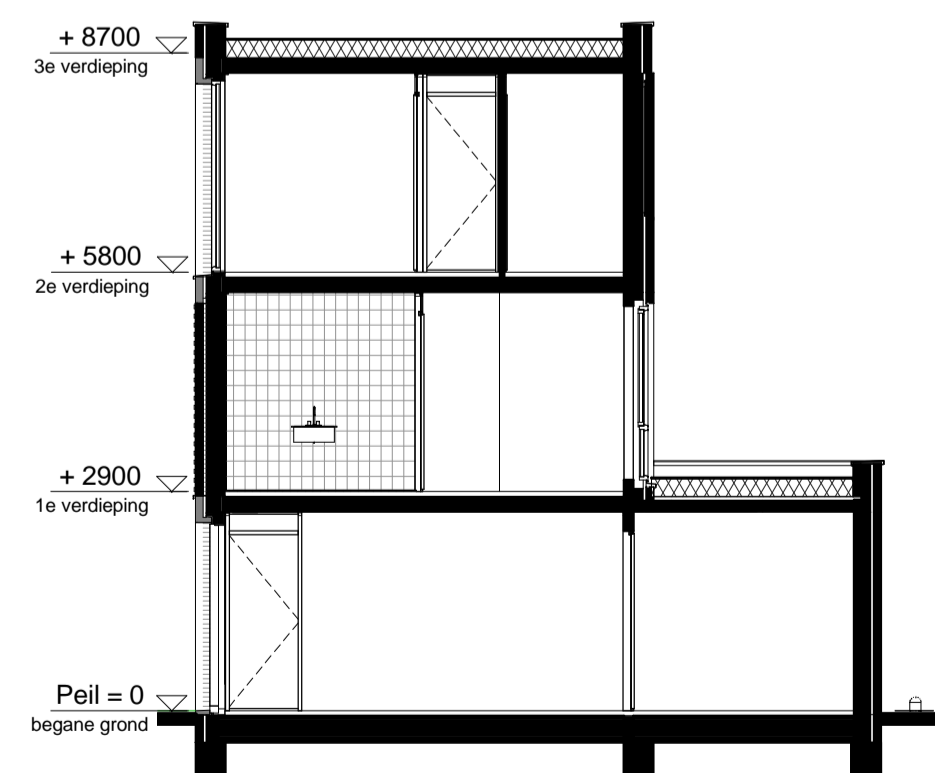

doorsnede
1 : 100

RENVOOI

ELEKTRA

Symbol	Omschrijving
	Aansluitpunt 1 fase, nul en beschermingscontact
	Aansluitpunt licht
	Aansluitpunt niet bedraad
	Bel
	Centraal aardpunt
	Centraaldoos met lichtpunt
	Drukknop
	Melder, rook, optisch
	Schakelaar, 1-polig
	Schakelaar, 3-polig
	ventiel ventilatie

MATERIAAL GEVELKOZIJN

	kozijn: aluminium
	kozijn: hout
zonder symbool	kozijn: kunststof

	Schakelaar, serie-
	Schakelaar, wissel-
	Thermostaatleiding, bedraad
	Wandcontactdoos 1-voudig met beschermingscontact
	Wandcontactdoos 2-voudig met beschermingscontact
	Wandcontactdoos 2-voudig met beschermingscontact in 1 ovale inbouwdoos
	Wandcontactdoos 2-voudig met beschermingscontact in 2 inbouwdozen
	Wandcontactdoos 3 fasen, nul en beschermingscontact
	Wandcontactdoos, perilex

Project Meergeneratiewonen op Veemarkt in Utrecht
Bouwnummer 20
Type D Indeling 2

Datum 7 april 2018
Schaal 1:50 / 1:100
Formaat A1



betekenis geven aan ruimte