

RENOVOOI


ELEKTRA

Symbol	Omschrijving
	Aansluitpunt 1 fase, nul en beschermingscontact
	Aansluitpunt licht
	Aansluitpunt niet bedraad
	Bel
	Centraal aardpunt
	Centraaldoos met lichtpunt
	Drukknop
	Melder, rook, optisch
	Schakelaar, 1-polig
	Schakelaar, 3-polig
	ventiel ventilatie


	Schakelaar, serie-
	Schakelaar, wissel-
	Thermostaatleiding, bedraad
	Wandcontactdoos 1-voudig met beschermingscontact
	Wandcontactdoos 2-voudig met beschermingscontact
	Wandcontactdoos 2-voudig met beschermingscontact in 1 ovale inbouwdoos
	Wandcontactdoos 2-voudig met beschermingscontact in 2 inbouwdozen
	Wandcontactdoos 3 fasen, nul en beschermingscontact
	Wandcontactdoos, perilex

MATERIAAL GEVELKOZIJN


	kozijn: aluminium
	kozijn: hout
	kozijn: kunststof

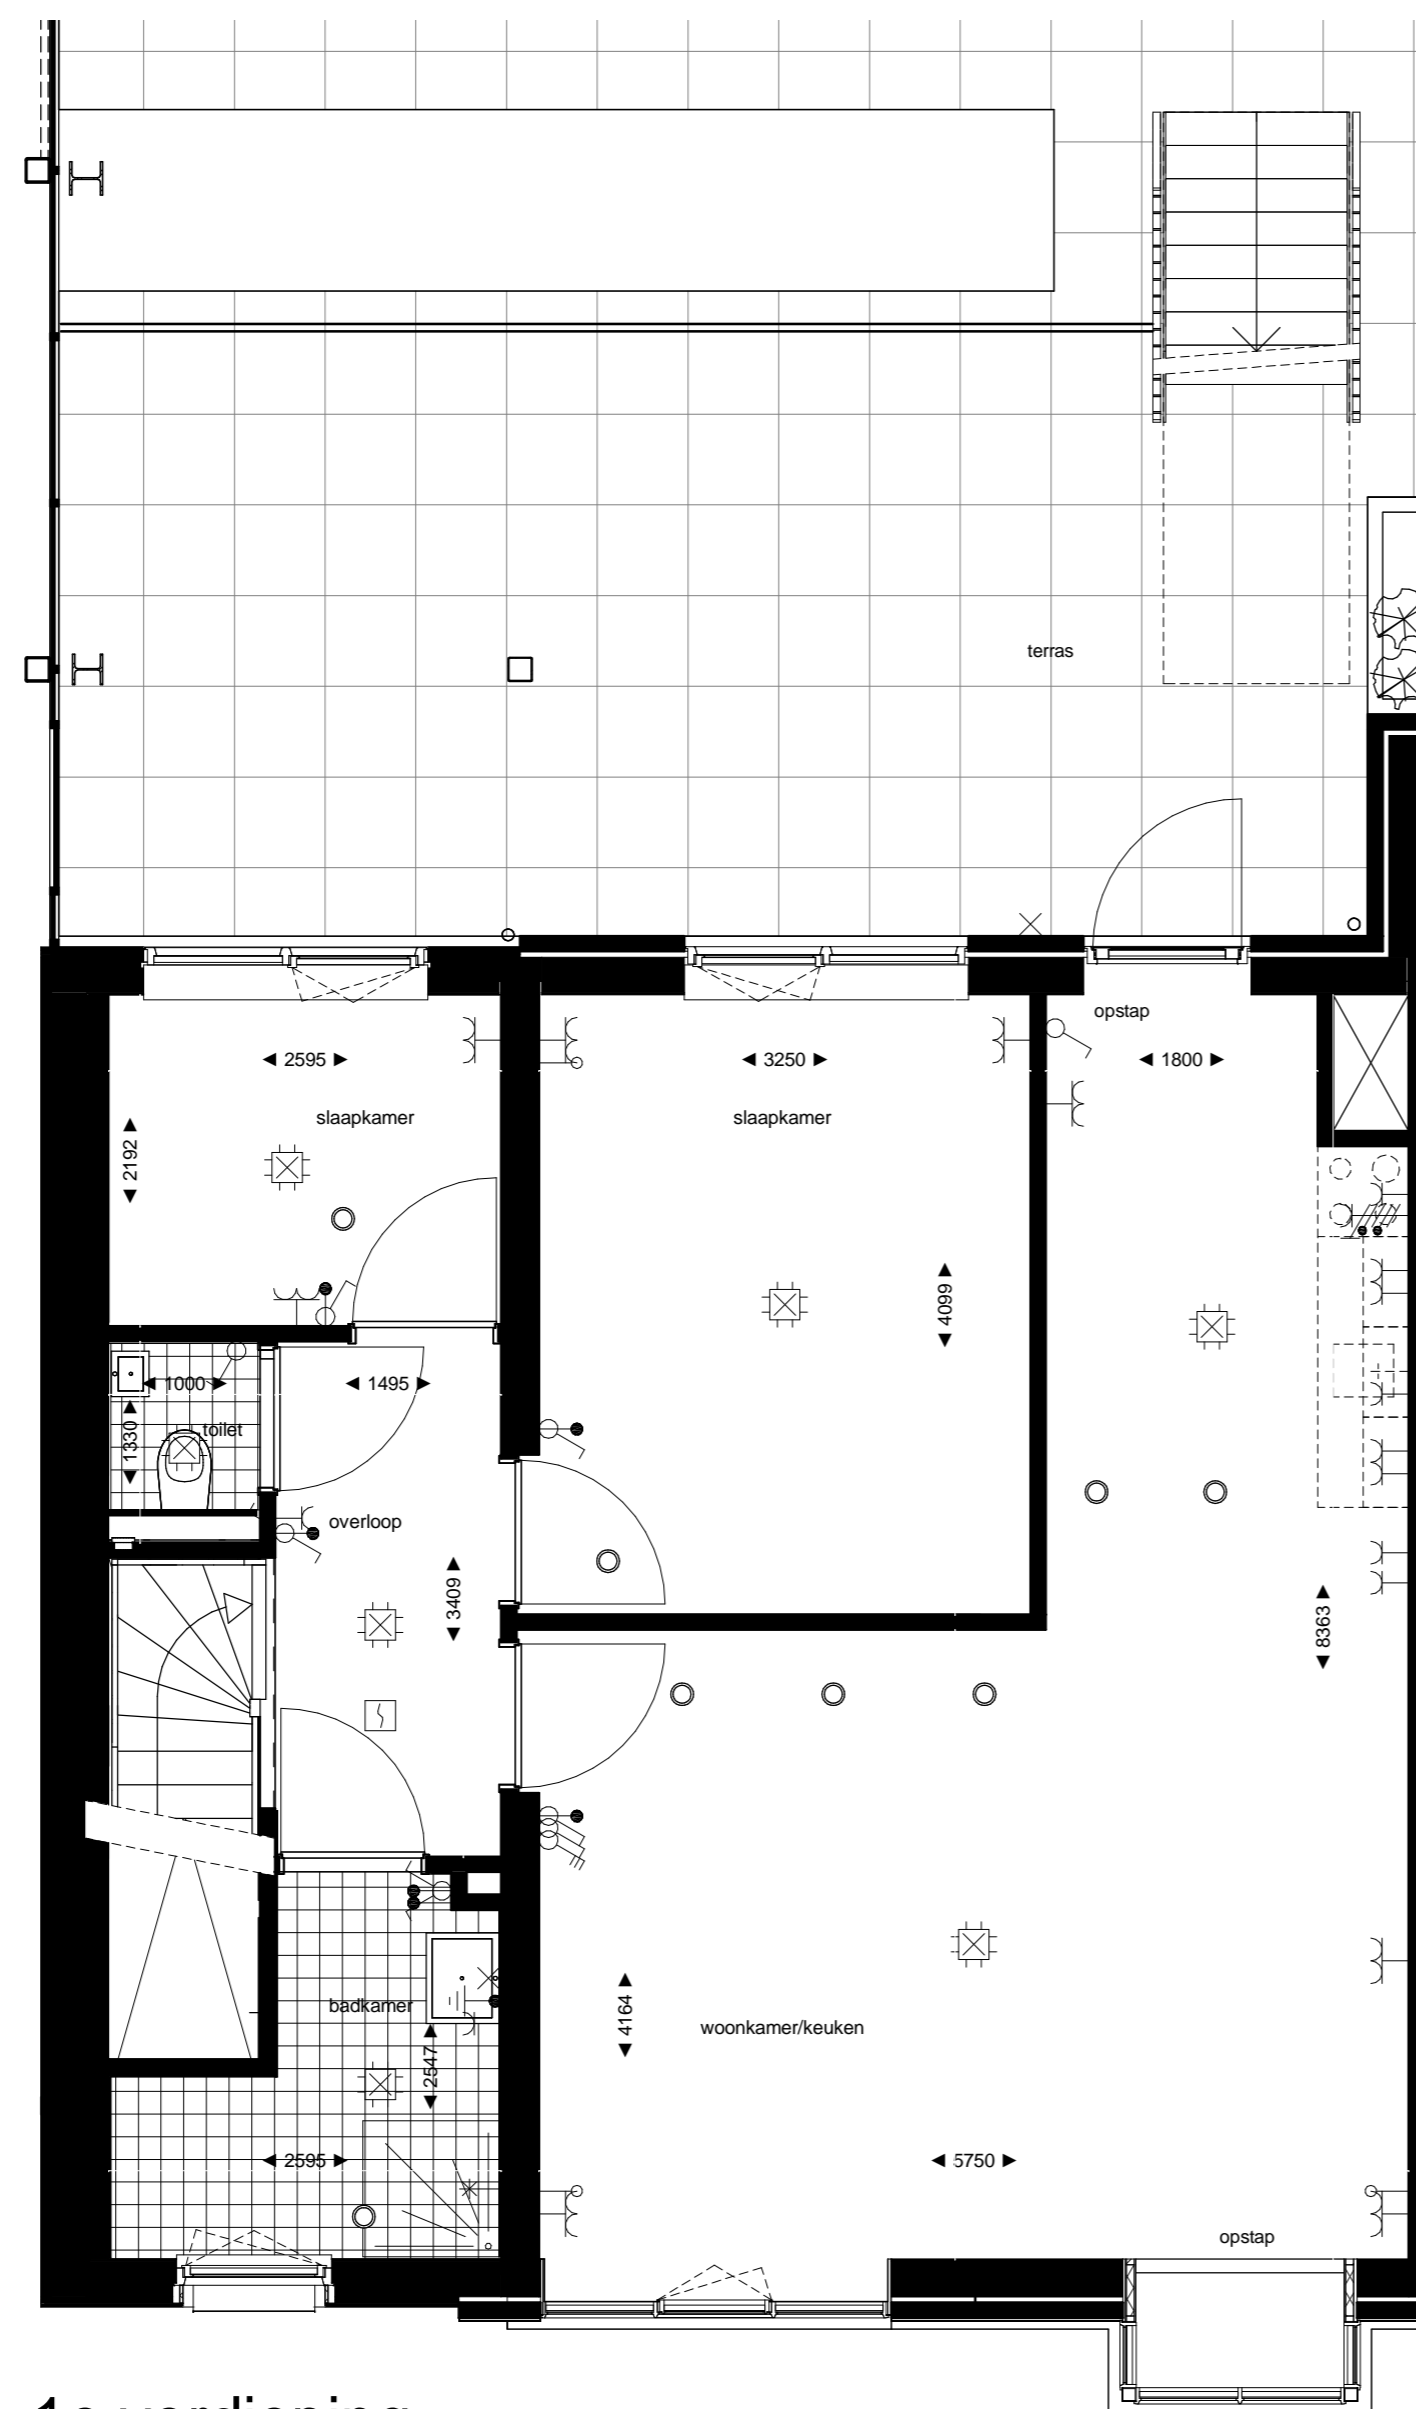


1e verdieping
1 : 50

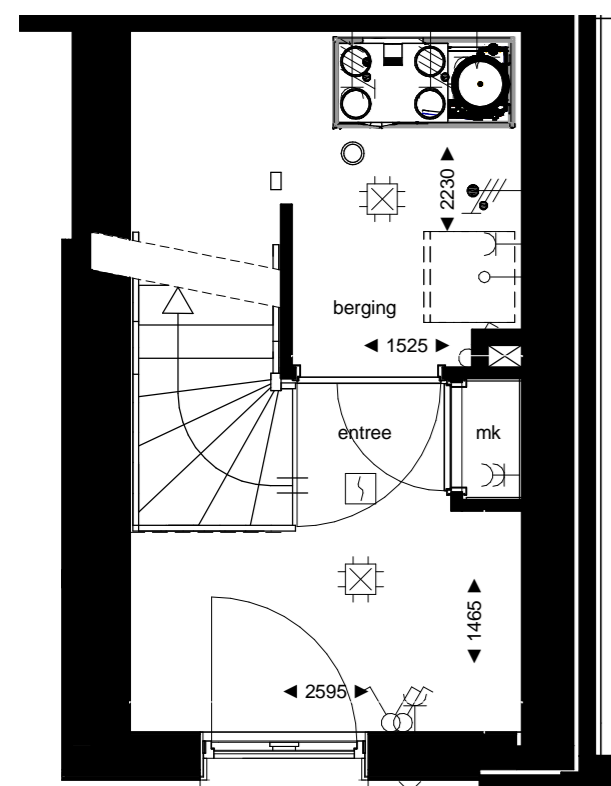


begane grond
1 : 50

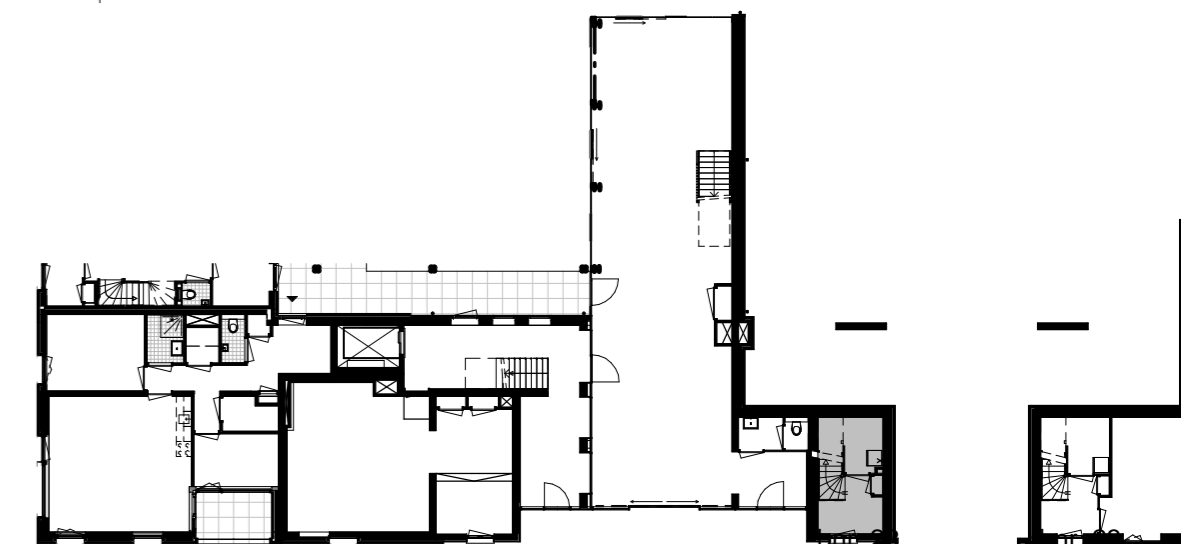

begane grond
1 : 300

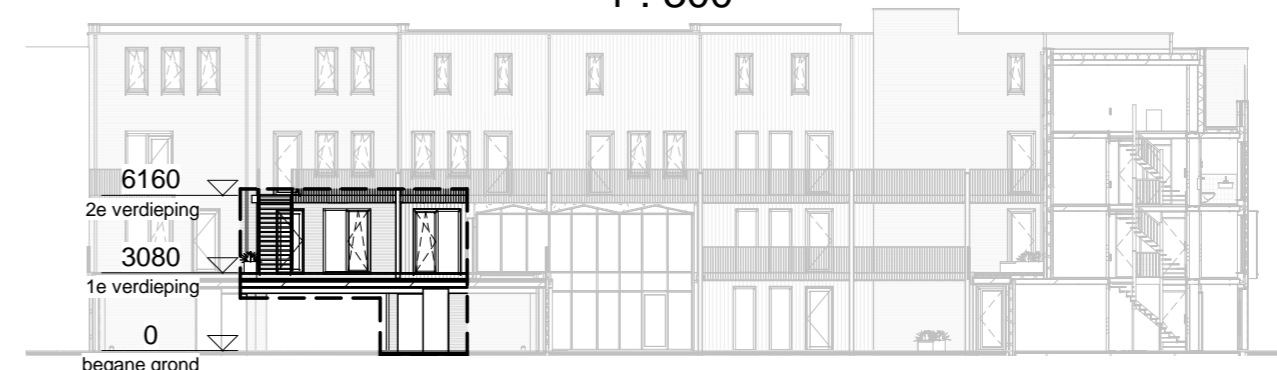

noordgevel'
1 : 300

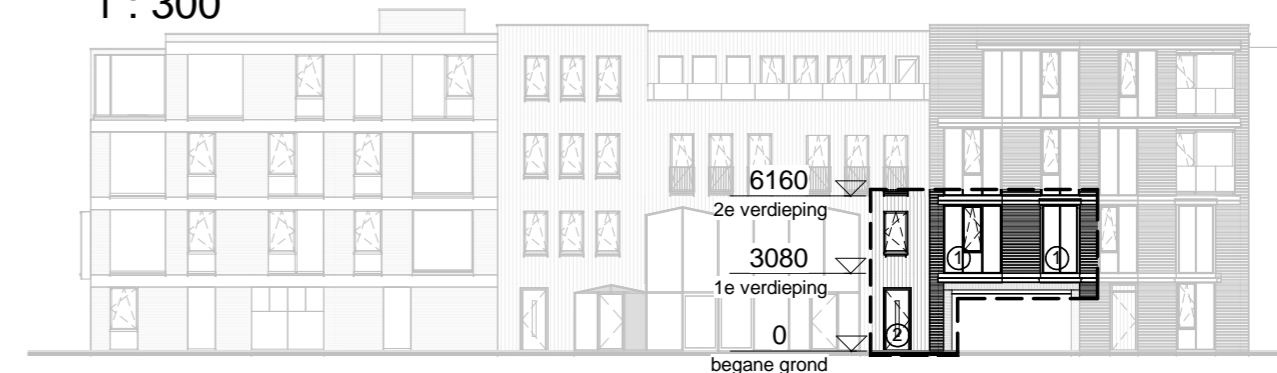

zuidgevel
1 : 300

Project

Meergeneratiewonen
op Veemarkt in Utrecht

Bouwnummer
Type

22
Appartement

Datum
Schaal
Formaat

7 april 2018
1:50 / 1:300
A2



HEGEMAN
ONTWIKKELING
betekenis geven aan ruimte