

RENVOOI


ELEKTRA

Symbol Omschrijving


	Aansluitpunt 1 fase, nul en beschermingscontact		Schakelaar, serie-
	Aansluitpunt licht		Schakelaar, wissel-
	Aansluitpunt niet bedraad		Thermostaatleiding, bedraad
	Bel		Wandcontactdoos 1-voudig met beschermingscontact
	Centraal aardpunt		Wandcontactdoos 2-voudig met beschermingscontact
	Centraaldoos met lichtpunt		Wandcontactdoos 2-voudig met beschermingscontact in 1 ovale inbouwdoos
	Drukknop		Wandcontactdoos 2-voudig met beschermingscontact in 2 inbouwdozen
	Melder, rook, optisch		Wandcontactdoos 3 fasen, nul en beschermingscontact
	Schakelaar, 1-polig		Wandcontactdoos, perilex
	Schakelaar, 3-polig		
	ventiel ventilatie		

MATERIAAL GEVELKOZIJN

	kozijn: aluminium
	kozijn: hout
	kozijn: kunststof

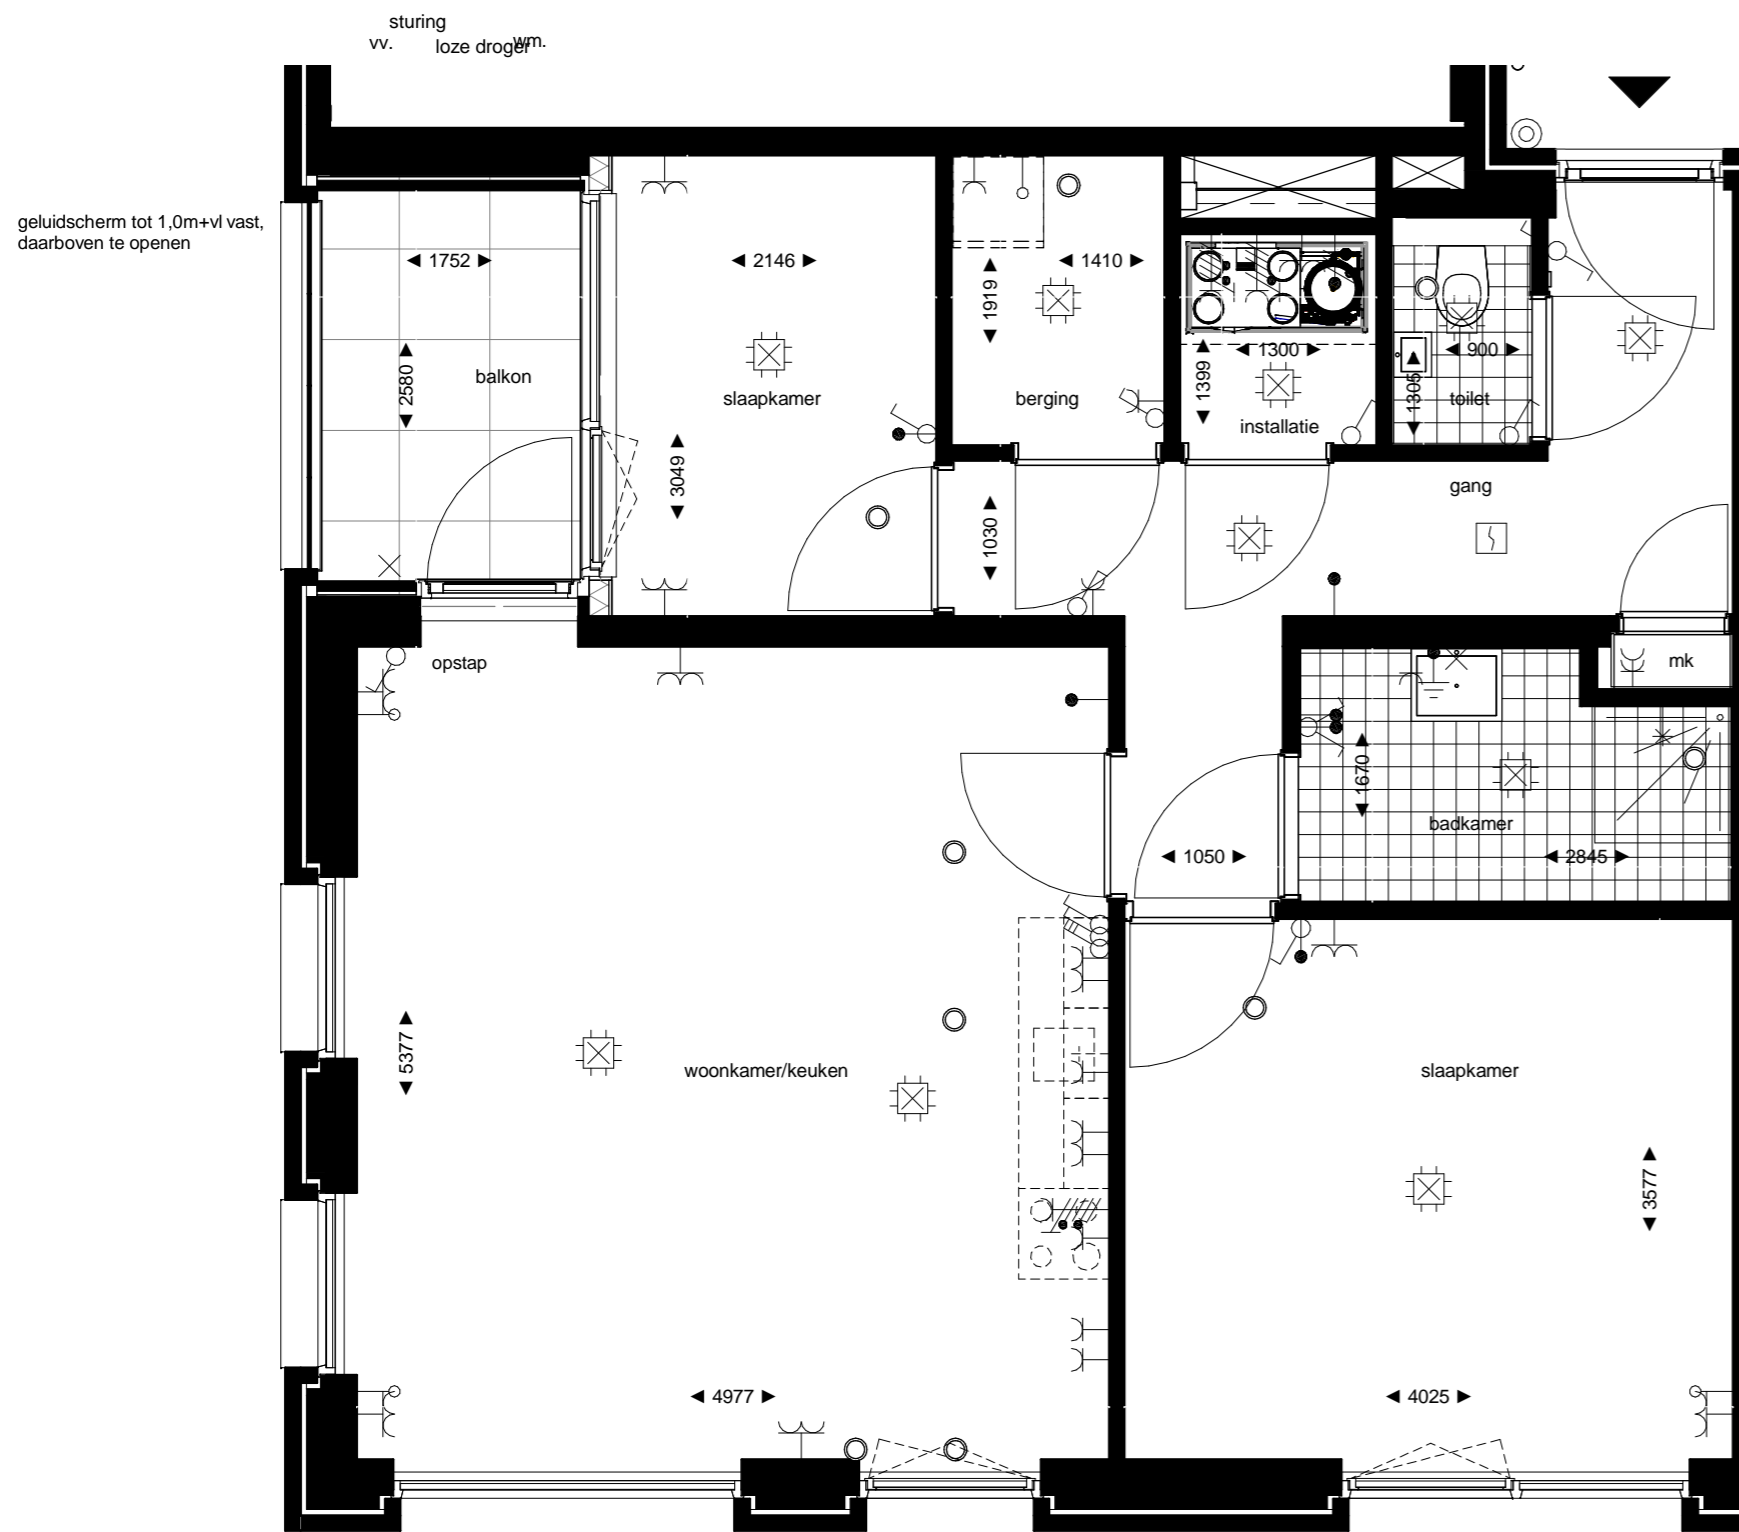

2e verdieping
1 : 50

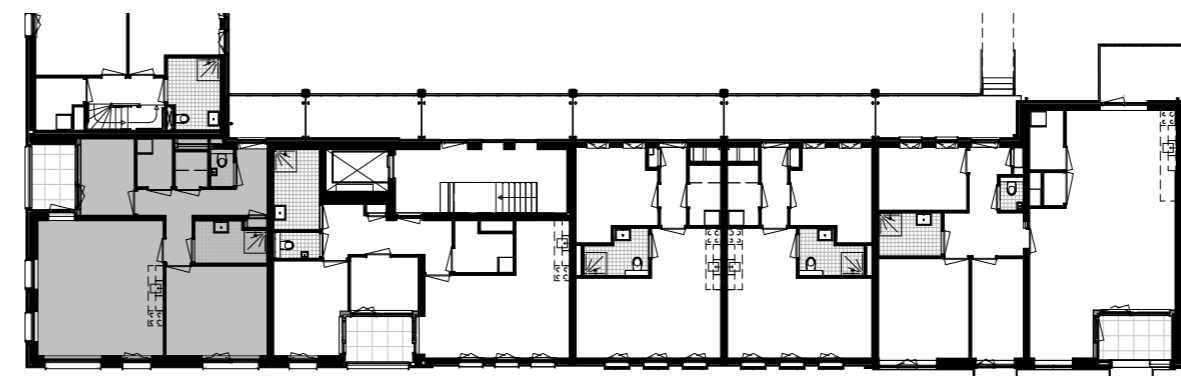

2e verdieping
1 : 300



westgevel
1 : 300



zuidgevel
1 : 300

Project

Meergeneratiewonen
op Veemarkt in Utrecht

**Bouwnummer
Type**

26
Appartement

**Datum
Schaal
Formaat**

7 april 2018
1:50 / 1:300
A2

