



3e verdieping
1 : 50

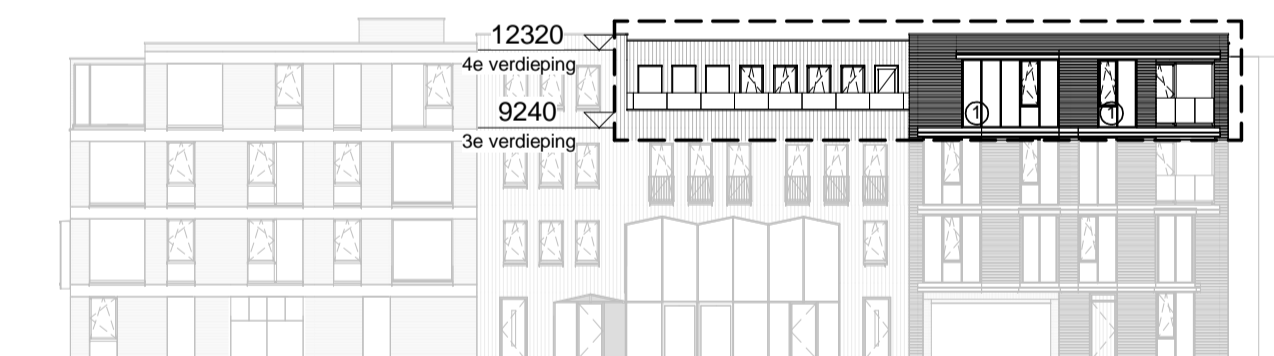

zuidgevel
1 : 300



noordgevel
1 : 300

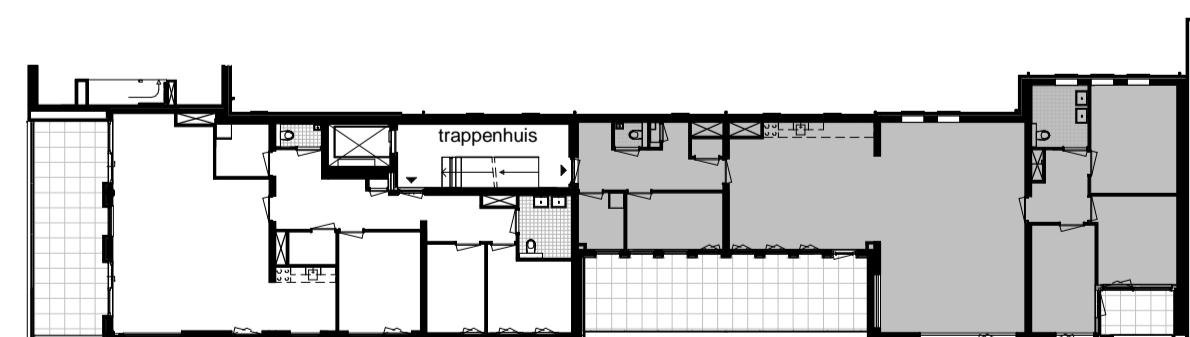

3e verdieping
1 : 300

RENVOOI

ELEKTRA

Symbol	Omschrijving		
	Aansluitpunt 1 fase, nul en beschermingscontact		Schakelaar, serie-
	Aansluitpunt licht		Schakelaar, wissel-
	Aansluitpunt niet bedraad		Thermostaatleiding, bedraad
	Bel		Wandcontactdoos 1-voudig met beschermingscontact
	Centraal aardpunt		Wandcontactdoos 2-voudig met beschermingscontact
	Centraaldoos met lichtpunt		Wandcontactdoos 2-voudig met beschermingscontact in 1 ovale inbouwdoos
	Druknop		Wandcontactdoos 2-voudig met beschermingscontact in 2 inbouwdozen
	Melder, rook, optisch		Wandcontactdoos 3 fasen, nul en beschermingscontact
	Schakelaar, 1-polig		Wandcontactdoos, perilex
	Schakelaar, 3-polig		
	ventiel ventilatie		
MATERIAAL GEVELKOZIJN			
	kozijn: aluminium		
	kozijn: hout		
	zonder symbool		
	kozijn: kunststof		

Project Meergeneratiewonen op Veemarkt in Utrecht
Bouwnummer 32
Type Appartement



Datum 7 april 2018
Schaal 1:50 / 1:300
Formaat A1

