


zuidgevel
1 : 100



noordgevel
1 : 100

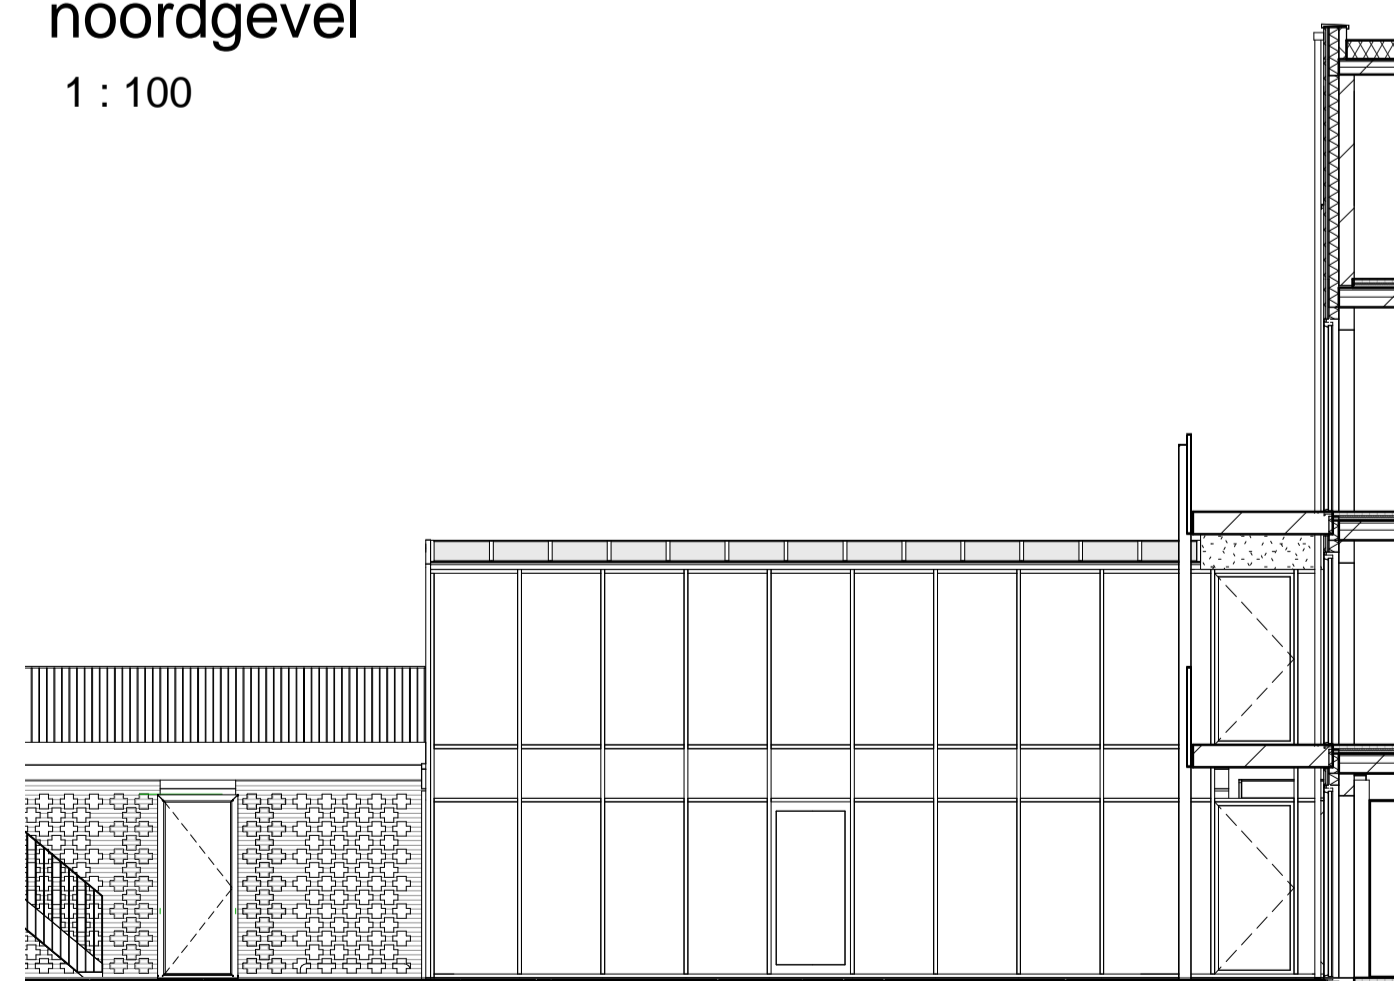

zijgevel kas
1 : 100

- RENVOOI
- MATERIAAL GEVELKOZIJN
- ① kozijn: aluminium
 - ② kozijn: hout
 - zonder symbool kozijn: kunststof

Project Meergeneratiewonen op Veemarkt in Utrecht

Omschrijving Gevelaanzichten app bouwnummers 21 t/m 32

Datum 7 april 2018

Schaal 1:100

Formaat A1

