




begane grond
1 : 50

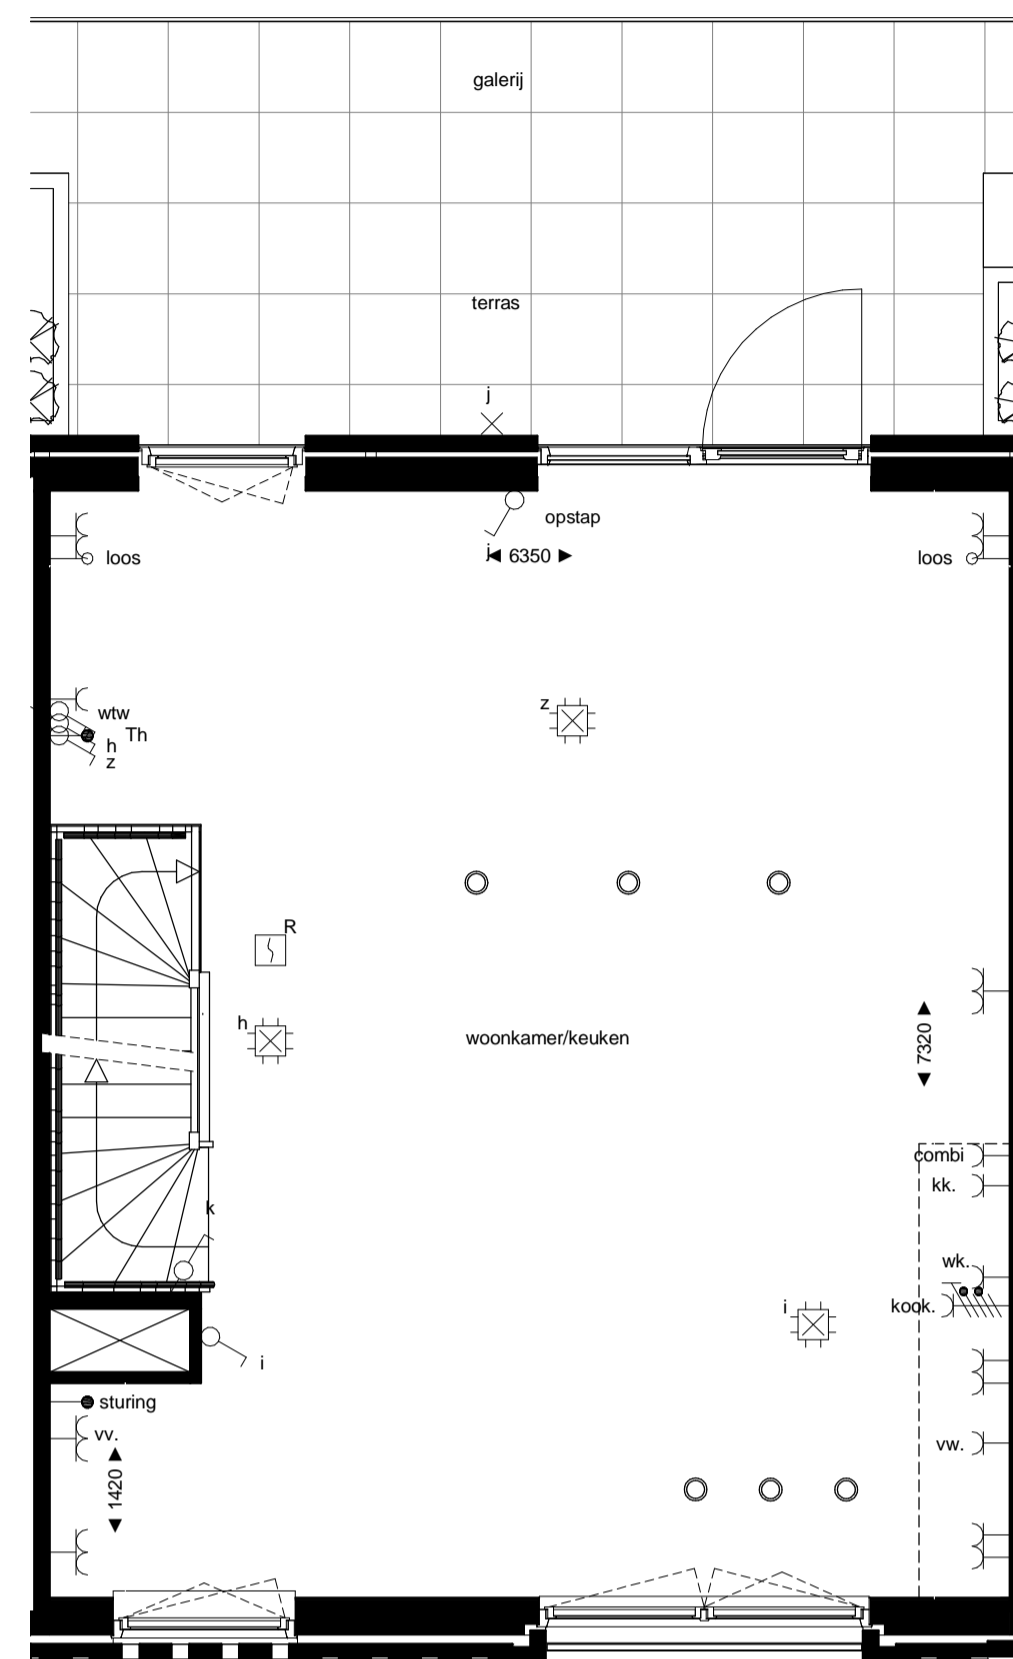


1e verdieping
1 : 50

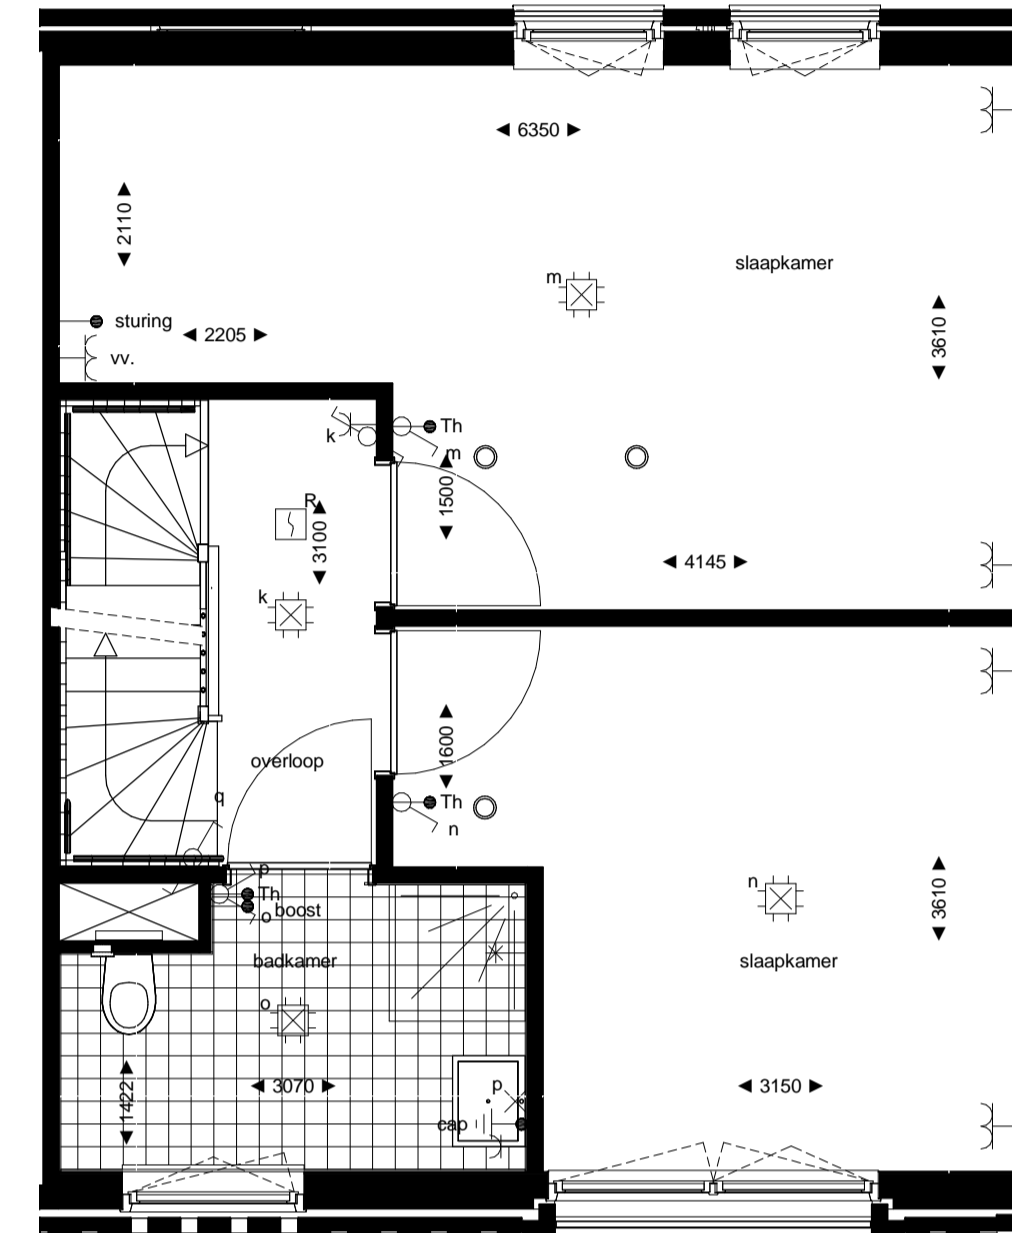


2e verdieping
1 : 50

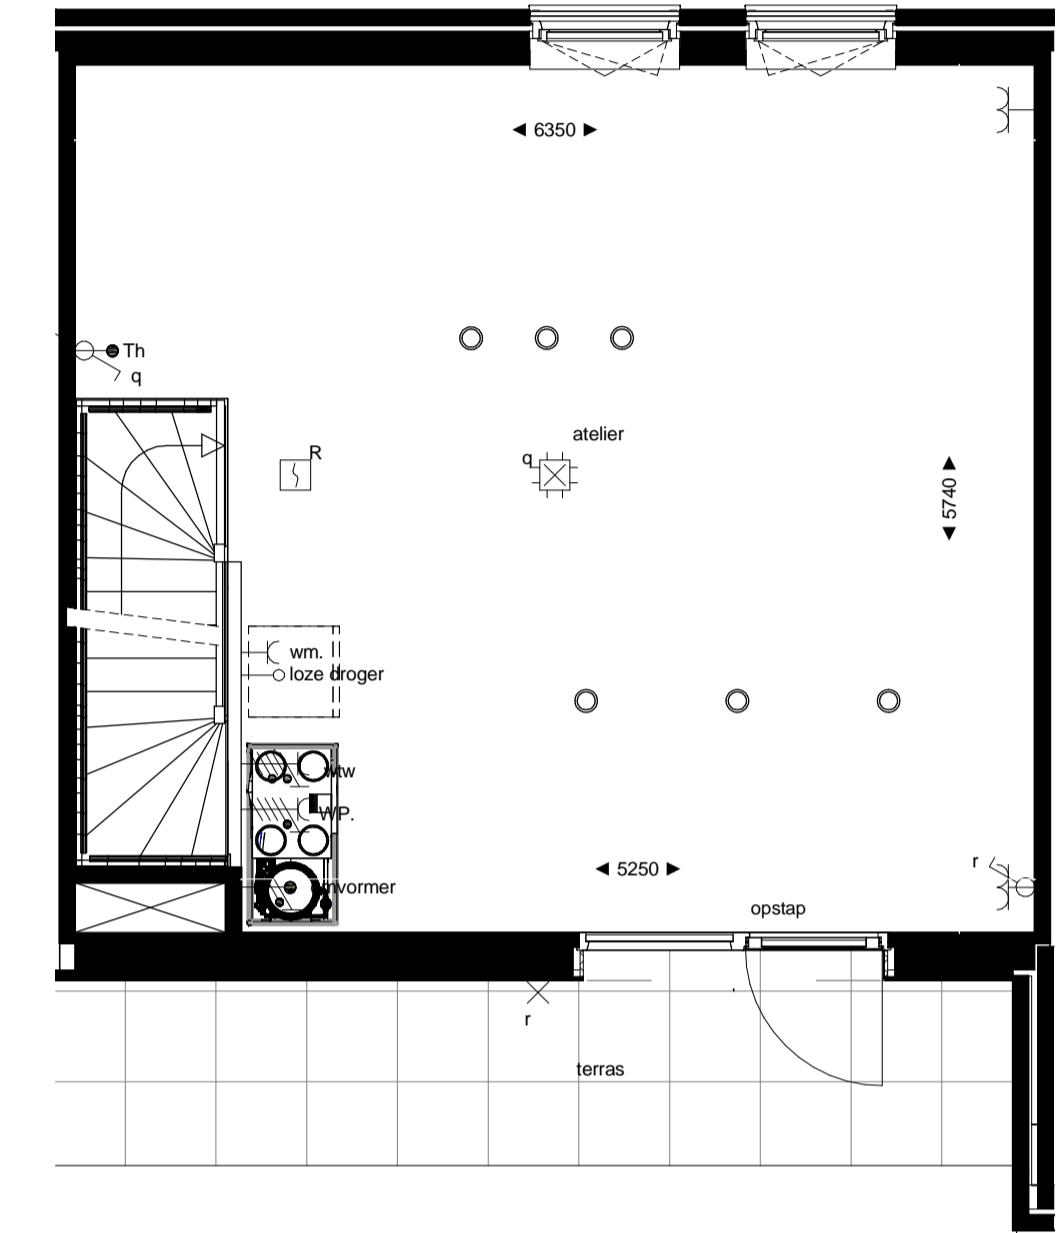


3e verdieping
1 : 50

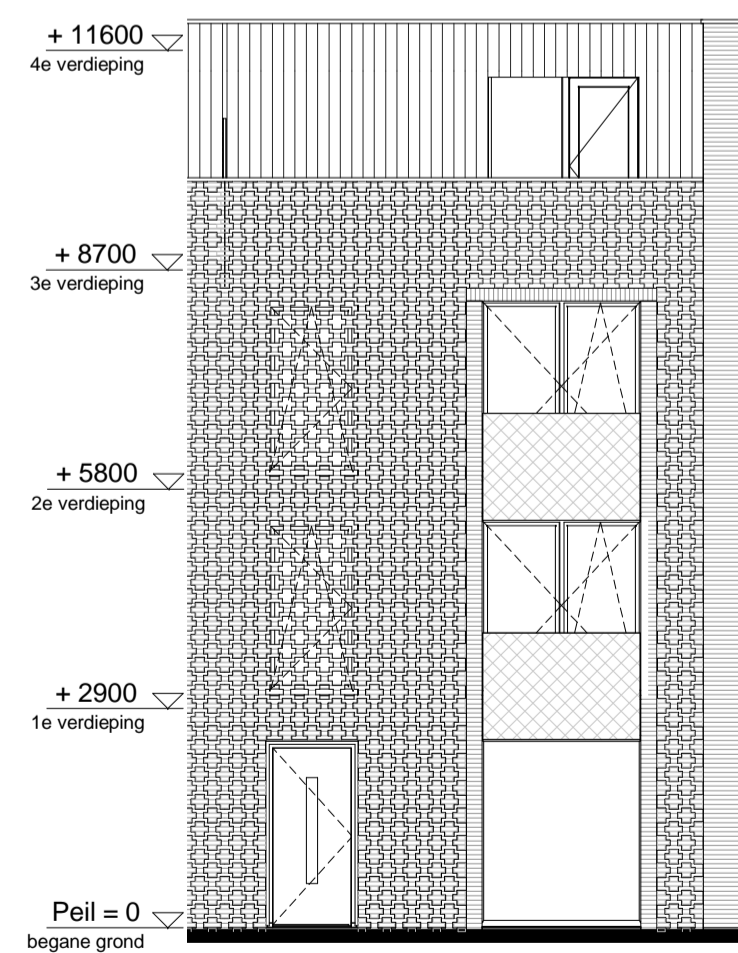

westgevel
1 : 100

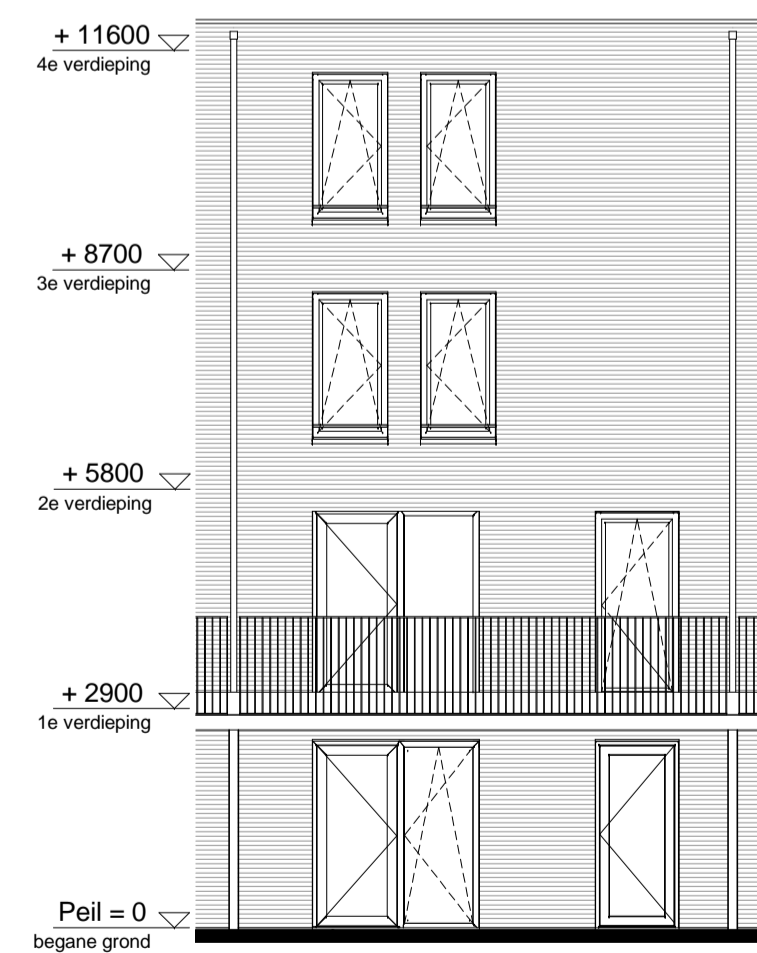

oostgevel
1 : 100

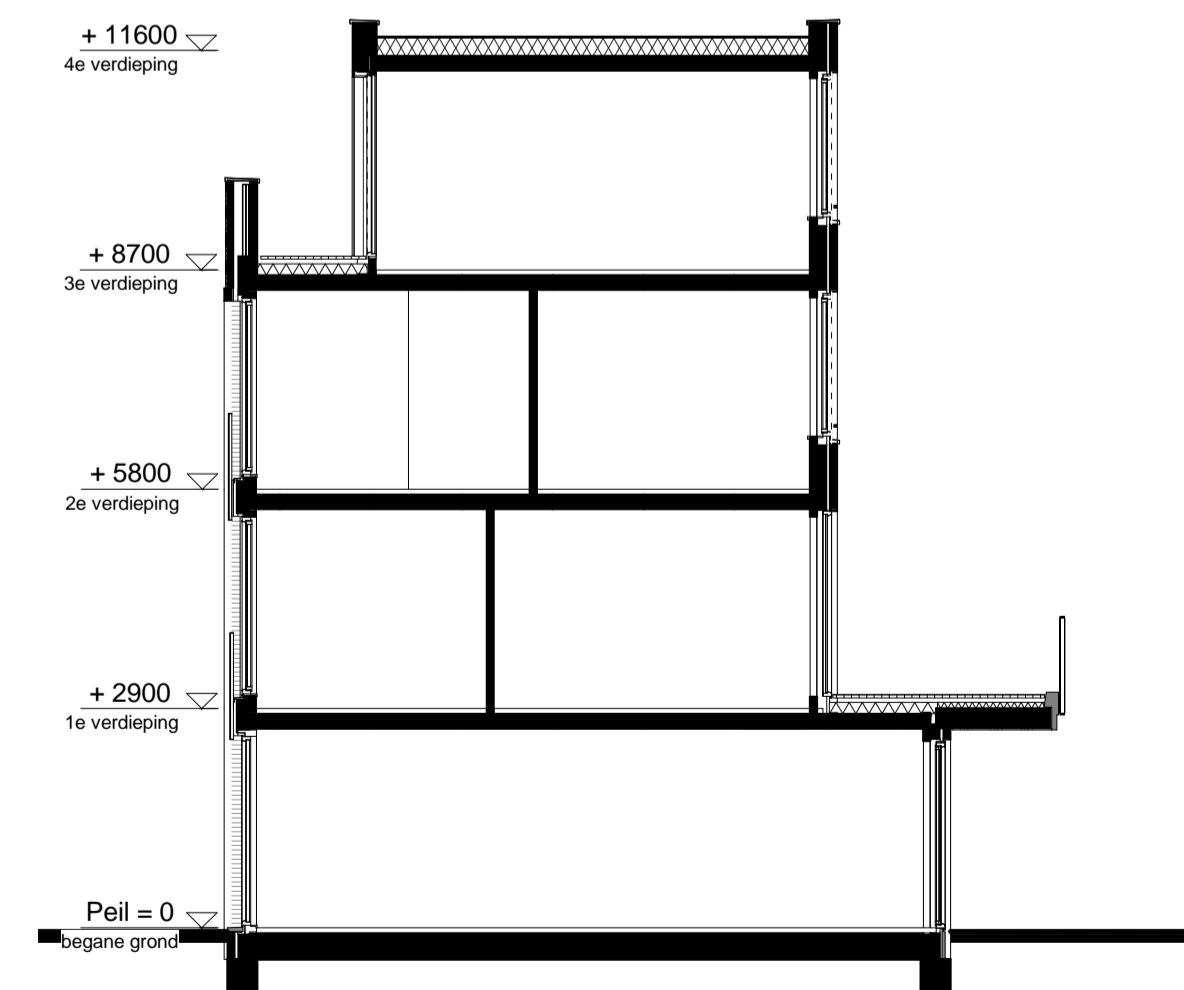

doorsnede
1 : 100

RENOVOOI

ELEKTRA

Symbol	Omschrijving	
	Aansluitpunt 1 fase, nul en beschermingscontact	
	Aansluitpunt licht	
	Aansluitpunt niet bedraad	
	Bel	
	Centraal aardpunt	
	Centraaldoos met lichtpunt	
	Drukknop	
	Melder, rook, optisch	
	Schakelaar, 1-polig	
	Schakelaar, 3-polig	
	ventiel ventilatie	

MATERIAAL GEVELKOZIJN

	kozijn: aluminium
	kozijn: hout
zonder symbool	kozijn: kunststof

Project Meergeneratiewonen op Veemarkt in Utrecht
Bouwnummer 02
Type C
 Indeling 2

Datum 7 april 2018
Schaal 1:50 / 1:100
Formaat A1



betekenis geven aan ruimte