




begane grond  
1 : 50

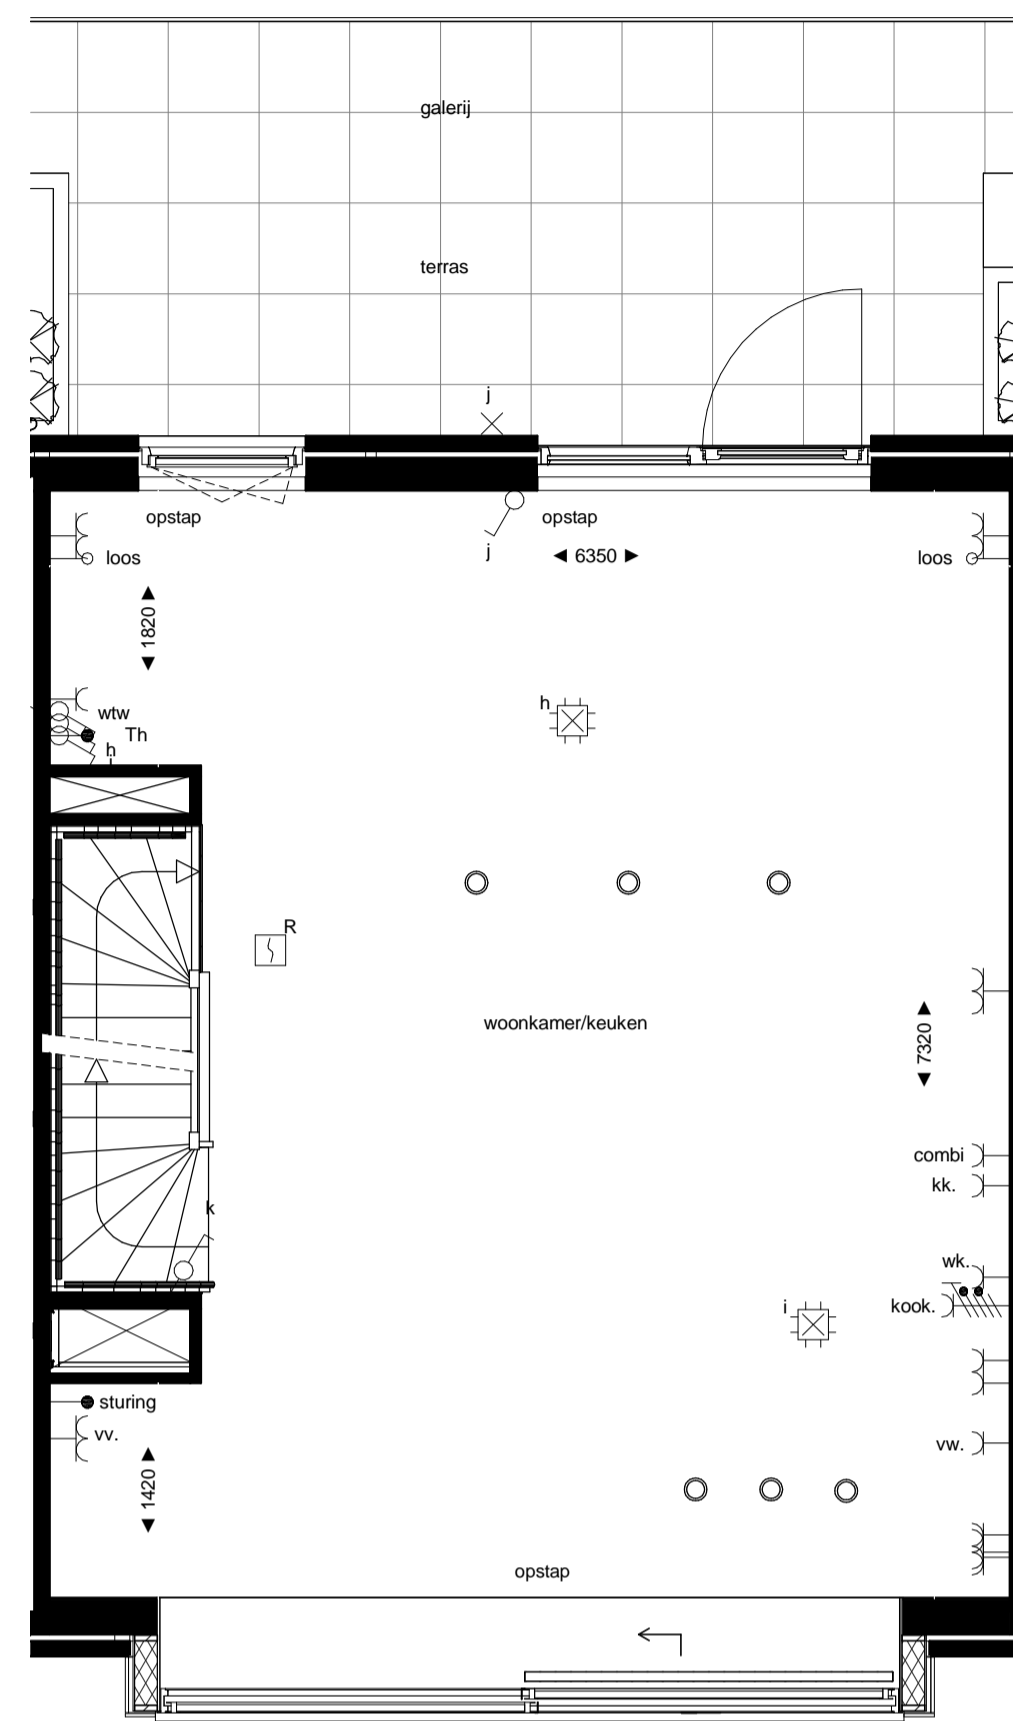


1e verdieping  
1 : 50

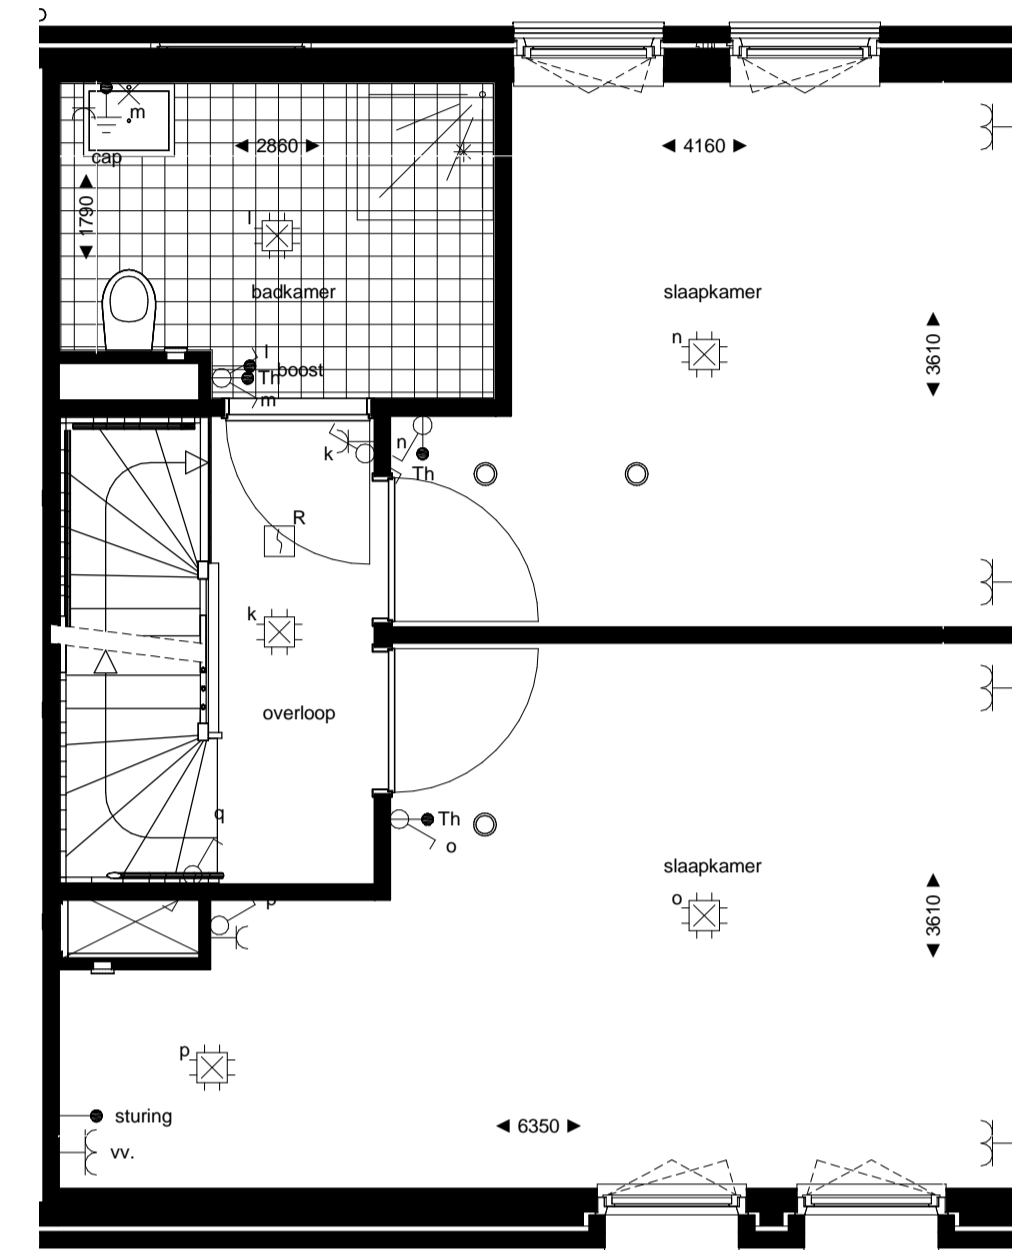


2e verdieping  
1 : 50

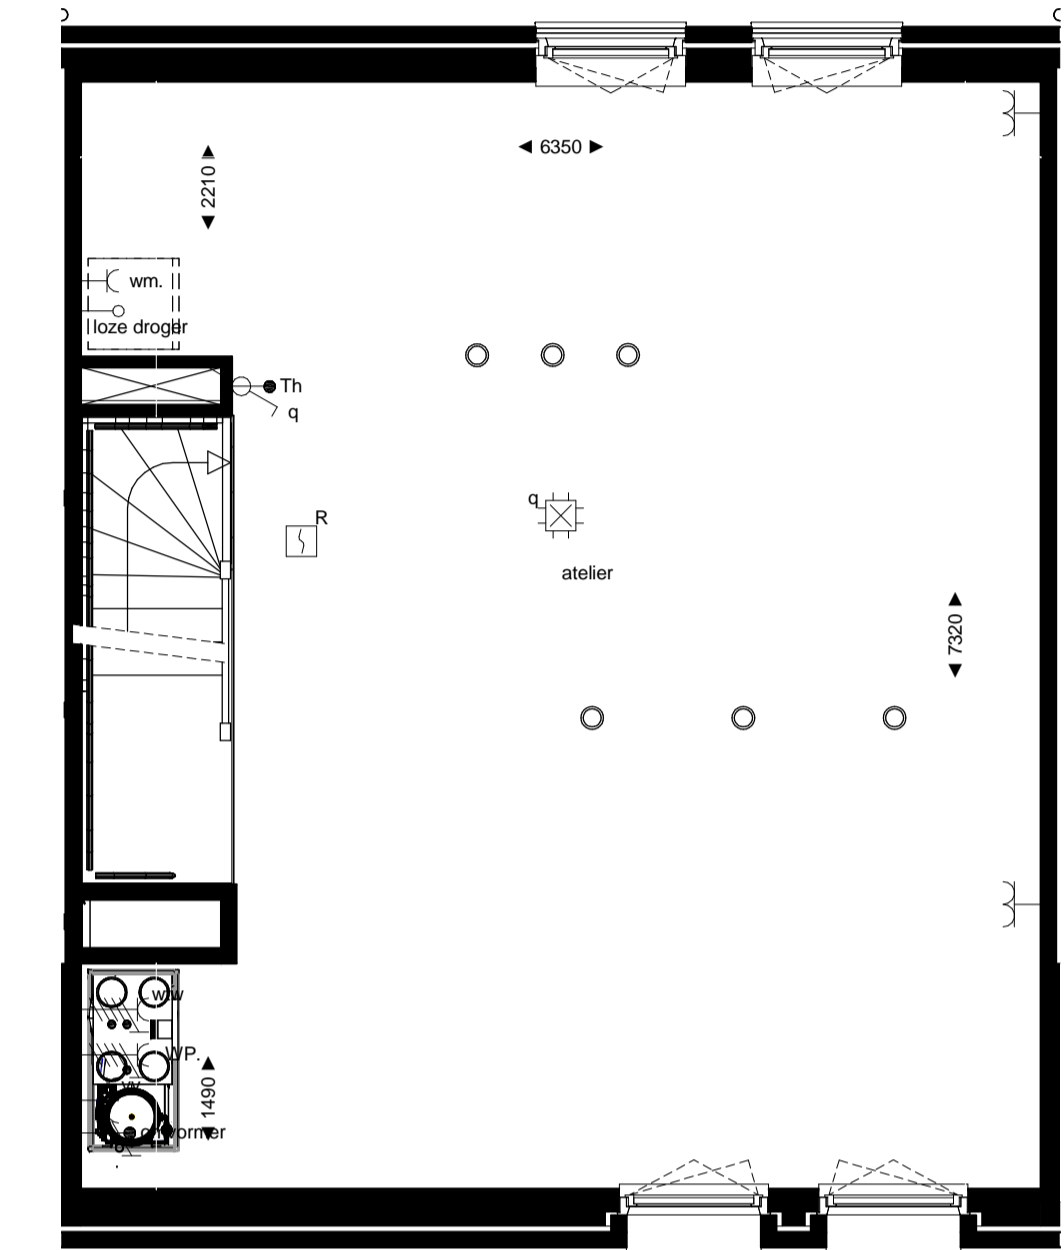


3e verdieping  
1 : 50

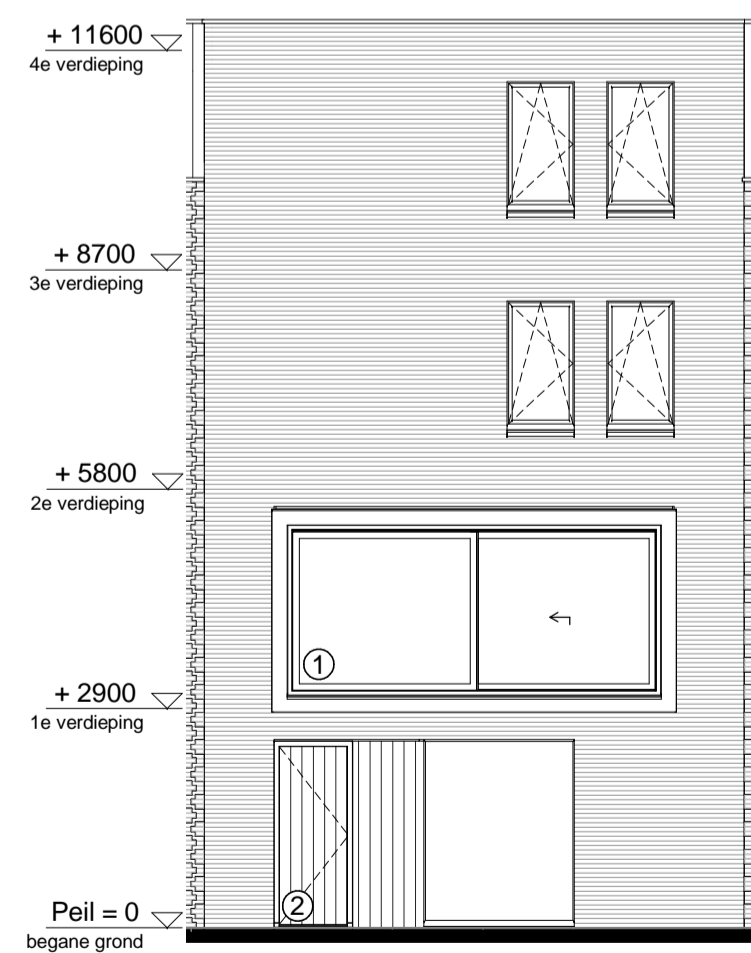

westgevel  
1 : 100

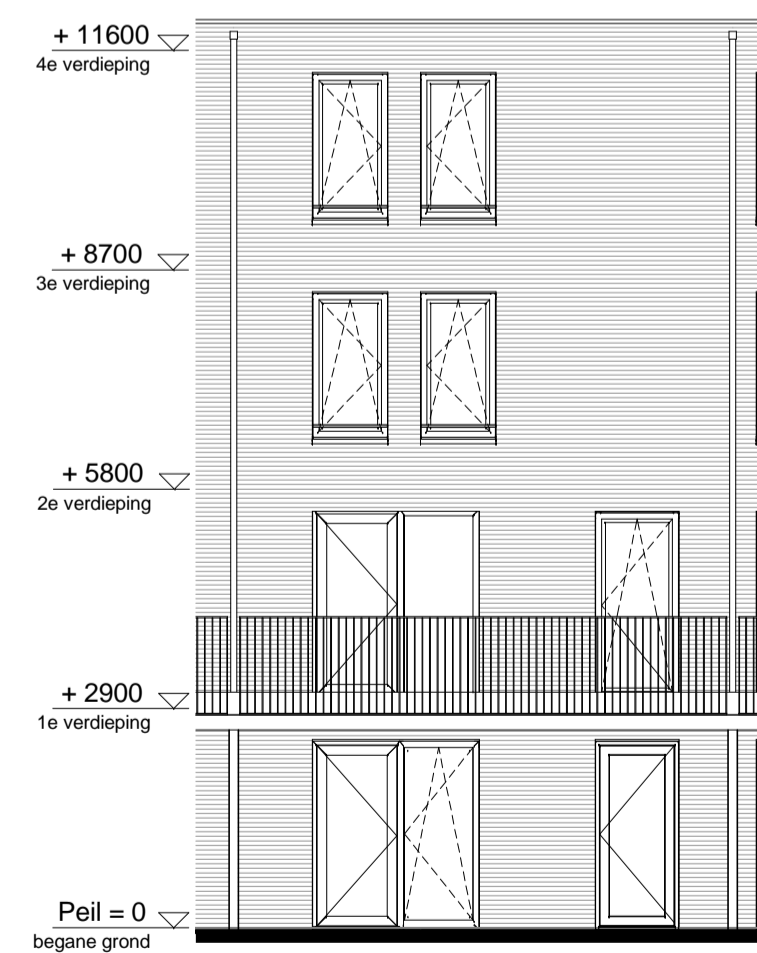

oostgevel  
1 : 100

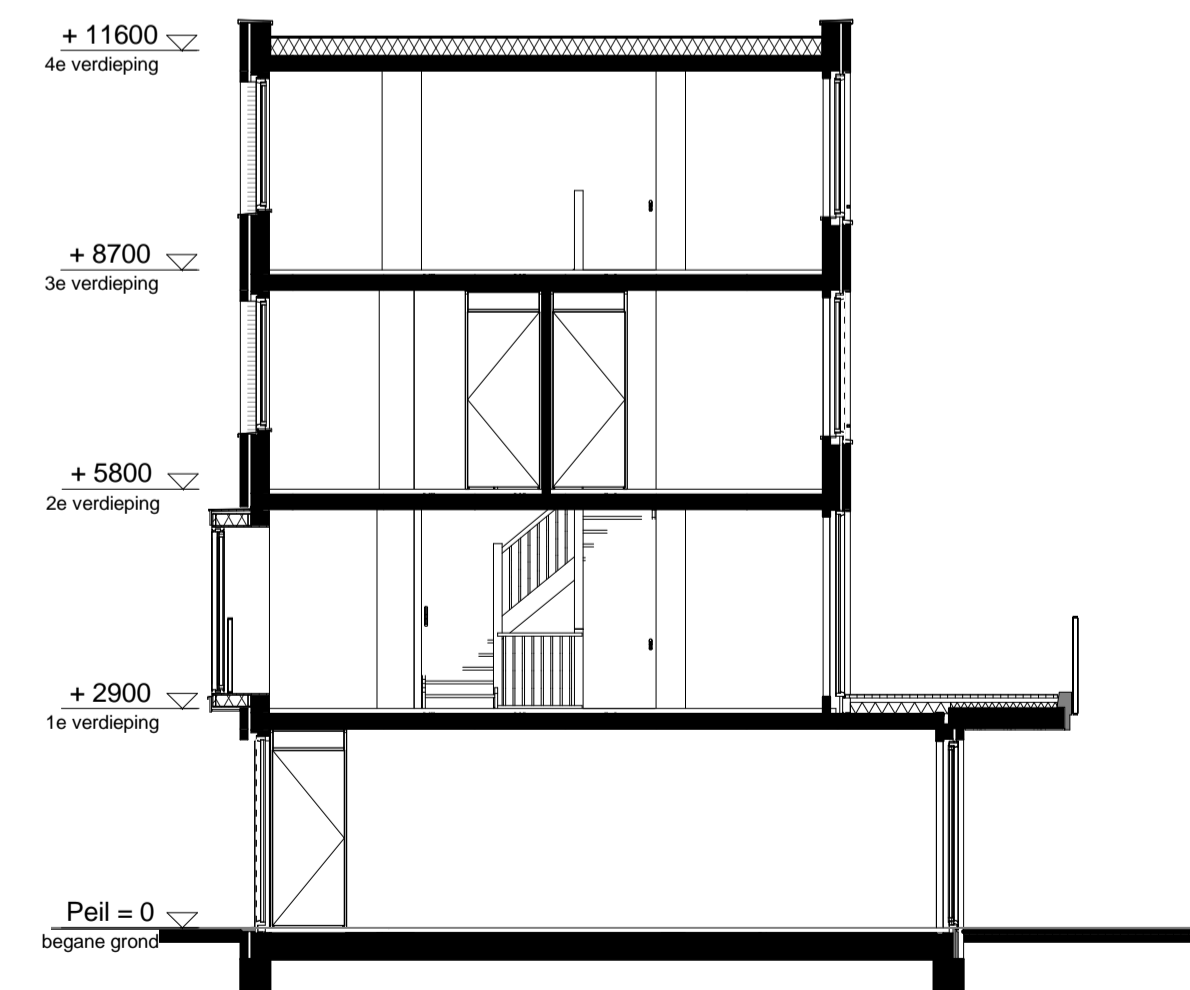

doorsnede  
1 : 100

RENVOOI

ELEKTRA

Symbol	Omschrijving	
	Aansluitpunt 1 fase, nul en beschermingscontact	
	Aansluitpunt licht	
	Aansluitpunt niet bedraad	
	Bel	
	Centraal aardpunt	
	Centraaldoos met lichtpunt	
	Drukknop	
	Melder, rook, optisch	
	Schakelaar, 1-polig	
	Schakelaar, 3-polig	
	ventiel ventilatie	
	kozijn: aluminium	
	kozijn: hout	
	kozijn: kunststof	

**Project** Meergeneratiewonen op Veemarkt in Utrecht  
**Bouwnummer** 04  
**Type** C  
 Indeling 1

**Datum** 7 april 2018  
**Schaal** 1:50 / 1:100  
**Formaat** A1



betekenis geven aan ruimte